

Aika: Keskiviikko 24.4.2019 klo 15.05–17.28

Paikka: Kisatien koulu, luokkahuone 152

Läsnä: Tilli Jouni, pj.
Vedenpää Antti, 1. vpj.

Haikola Piia, vj

Pietilä Ulla, j

Pohlman Marko, j

Siniluoto Eija, vj

Kiviranta Oili, valtuuston 1. vpj.

Nyman Teuvo, valtuuston 2. vpj.

Potila Raija, kunnanjohtaja

Silvast Marjut, kehitys- ja talouspäällikkö

Hirvinen Sirpa, pöytäkirjanpitäjä

Pöytäkirjantarkastajat: Siniluoto Eija ja Vedenpää Antti

Pöytäkirja yleisesti nähtävillä: 29.4.2019

Sisällys

VALTUUSTON PUHEENJOHTAJAN JA VARAPUHEENJOHTAJIEN VAALI TOIMIKAUDEKSI 1.6.2019–31.5.2021	2
KUNNANHALLITUS TOIMIKAUDEKSI 1.6.2019-31.5.2021	3
TALOUSARVIOMUUTOKSET JA TEOLLISUUSHALLIT YHTIÖN TOIMINNAN JÄRJESTÄMINEN.....	5
ARVOPAPERISALKUN ALLOKAATION JA VERTAILUINDEKSIN MUUTOS	8
PEURANPOLKU-HANKE.....	10
KUNTAYHTIÖIDEN HALLITUSPAIKAT JA KONSERNIOHJAUS	12
LAUSUNTO POHJOIS-POHJANMAAN LIIKENNEJÄRJESTELMÄSUUNNITELMASTA 2040	14
LOMARAHAN MAKSAMINEN VUONNA 2019	15
KIINTEISTÖJEN HUOLTOSUUNNITELMIEN LAADINTA SEKÄ TEKNISEN NYKYARVON JA KORJAUSTARPEIDEN MÄÄRITTÄMINEN	16
PROJEKTIPÄÄLLIKÖN PALKKAAMINEN INVESTOINTIKOhteisiin	17
KESKUSTAN KATUJEN YLEISSUUNNITELMA	18
PÄIVÄKODIN KEITTÄJÄ-SIIVOOJAN PAIKAN TÄYTTÄMINEN/ TÄYTTÖLUPA	20
TERVEYSKESKUKSEN KEITTÄJÄN PAIKAN TÄYTTÄMINEN/ TÄYTTÖLUPA	22
VALTUUSTON KOKOUKSEN 17.12.2018 PÄÄTÖSTEN LAILLISUUS JA TÄYTÄNTÖÖNPANO	23
VALTUUSTON KOKOUKSEN 30.1.2019 PÄÄTÖSTEN LAILLISUUS JA TÄYTÄNTÖÖNPANO	24
VALTUUSTON KOKOUKSEN 27.2.2019 PÄÄTÖSTEN LAILLISUUS JA TÄYTÄNTÖÖNPANO	25
SAAPUNEET VIRANHALTIJAPÄÄTÖKSET JA PÖYTÄKIRJAT	26
ILMOITUSASIAT	27

VALTUUSTON PUHEENJOHTAJAN JA VARAPUHEENJOHTAJIEN VAALI TOIMIKAUDEKSI 1.6.2019–31.5.2021

KHALL § 81
24.4.2019

Kuntalain 18 §:n mukaan valtuusto valitsee keskuudestaan puheenjohtajan ja tarvittavan määrän varapuheenjohtajia toimikaudekseen, jollei valtuusto ole päättänyt, että heidän toimikautensa on valtuuston toimikautta lyhyempi. Puheenjohtaja ja varapuheenjohtajat valitaan samassa vaalitoimituksessa.

Valtuuston puheenjohtajalla ja varapuheenjohtajilla on läsnäolo- ja puheoikeus kunnanhallituksen kokouksessa.

Hallintosäännön 21 §:n mukaan valtuustossa on kaksi varapuheenjohtajaa, valtuuston puheenjohtajiston toimikausi on kaksi vuotta.

Valmistelija: vs. hallintosihteeri p. 040 3008208

Kja

Ehdotus: Kunnanhallitus ehdottaa, että valtuusto valitsee valtuuston puheenjohtajan sekä kaksi varapuheenjohtajaa toimikaudeksi 1.6.2019-31.5.2021.

Päätös: Hyväksyttiin yksimielisesti.

Merkitään, että Oili Kiviranta saapui kokoukseen tämän asian käsittelyn aikana klo 15.10.

KUNNANHALLITUS TOIMIKAUDEKSI 1.6.2019-31.5.2021

KHALL § 82
24.4.2019

Hallintosäännön 55 §:n mukaan kunnanhallituksessa on 7 jäsentä. Jokaisella jäsenellä on henkilökohtainen varajäsen. Valtuusto valitsee jäsenet ja heidän henkilökohtaiset varajäsenensä toimikauttaan vastaavaksi ajaksi, jollei ole päättänyt lyhyemmästä toimikaudesta. Toimikausi lakkaa tai päättyy valtuutettujen toimikauden vaihtuessa. Valtuusto valitsee kunnanhallituksen jäsenten keskuudesta hallituksen puheenjohtajan ja yhden tai kaksi varapuheenjohtajaa noudattaen samaa menetelmä kuin valtuuston puheenjohtajaa ja varapuheenjohtajaa valittaessa.

Kuntalain 73 §:n mukaan Vaalikelpoinen kunnanhallitukseen on henkilö, joka on vaalikelpoinen valtuustoon, ei kuitenkaan:

- 1) välittömästi kunnanhallituksen alaisena toimiva kunnan palveluksessa oleva henkilö;
- 2) henkilö, joka on kunnanhallituksen tehtäväalueella toimivan, kunnan määräysvallassa olevan yhteisön tai säätiön palveluksessa;
- 3) kunnan palveluksessa oleva henkilö, joka lautakunnan esittelijänä tai muuten vastaa kunnanhallituksen käsiteltäväksi tulevien asioiden valmistelusta;
- 4) henkilö, joka on hallituksen tai siihen rinnastettavan toimielimen jäsenenä taikka johtavassa ja vastuullisessa tehtävässä tai siihen rinnastettavassa asemassa liiketoimintaa harjoittavassa yhteisössä tai säätiössä, jos kysymyksessä on sellainen yhteisö, jolle kunnanhallituksessa tavanomaisesti käsiteltävien asioiden ratkaisu on omiaan tuottamaan olennaista hyötyä tai vahinkoa.

Henkilöstön edunvalvonnasta asianomaisessa kunnassa huolehtivan yhteisön hallituksen tai siihen rinnastettavan toimielimen puheenjohtaja ei ole vaalikelpoinen kunnanhallitukseen. Vaalikelpoinen ei myöskään ole henkilö, joka yhteisön neuvottelijana tai muussa vastaavassa ominaisuudessa vastaa edunvalvonnasta.

Enemmistön kunnanhallituksen jäsenistä on oltava muita kuin kunnan tai kunnan määräysvallassa olevan yhteisön tai säätiön palveluksessa olevia henkilöitä.

Edellä 1 momentin 4 kohtaa ei sovelleta kunnan määräysvallassa olevan yhteisön hallituksen tai siihen rinnastettavan toimielimen jäseniin.

Valtuusto on kokouksessaan 23.5.2017 § 55 päättänyt hallintosäännön 55 §:n mukaisesti, että kunnanhallituksessa on seitsemän (7) jäsentä ja näillä kullakin henkilökohtainen varajäsen. Valtuusto valitsee jäsenten keskuudesta kunnanhallituksen puheenjohtajan ja kaksi (2) varapuheenjohtajaa. Kunnanhallituksen toimikausi on kaksi (2) vuotta alkaen tai päättyen samanaikaisesti valtuuston toimikauden kanssa.

Sekä naisia että miehiä on oltava sekä varsinaisista että varajäsenistä vähintään 40 % eli vähintään kolme.

Valmistelija: vs. hallintosihteeri p. 040 3008208

KUNNANHALLITUS TOIMIKAUDEKSI 1.6.2019-31.5.2021

Kja

Ehdotus: Kunnanhallitus ehdottaa, että valtuusto valitsee kunnanhallitukseen toimikaudeksi 1.6.2019-31.5.2021

1. seitsemän jäsentä ja heille kullekin henkilökohtaisen varajäsenen sekä
2. valitsee jäseniksi valituista puheenjohtajan sekä ensimmäisen ja toisen varapuheenjohtajan

Päätös: Hyväksyttiin yksimielisesti.

TALOUSARVIOMUUTOKSET JA TEOLLISUUSHALLIT YHTIÖN TOIMINNAN JÄRJESTÄMINEN

KHALL § 83
24.4.2019

Reisjärven kunnan strategisena painopisteenä on elinvoiman edistäminen. Kiinteistö Oy Reisjärven Teollisuushallit yhtiön toiminnan suuntaaminen yritystoiminnan edellytysten kehittämistoimiin soveltuu hyvin strategian toimenpiteeksi. Strategiasta johdettuna kunnan tavoitteena on paikallisten yritysten toimintaedellytysten turvaaminen.

Reisjärven kunta on selvittänyt tuotannolliseen yritystoimintaan soveltuvien tilojen tarvetta ja saatavuutta paikkakunnalla. Yrityspalvelupäällikön (Nihak) kartoituksen perusteella vuokratilatarve on olemassa ja yritysten kanssa on käyty neuvotteluja toimitilojen vuokrauksesta. Tavoitteena on n. 950-1000 m² hallin (vastaanottohalli) rakentaminen kunnan yritystoiminnan tarpeisiin ja yritysten ensivaiheen toiminnan käynnistyksen mahdollistaminen. Alustava kustannusarvio on 1-1,2 milj. €. Kunnan hoitaessa tehtävää kilpailutilanteessa markkinoilla, se on siirrettävä Kuntalain 126§ mukaan osakeyhtiölle, osuuskunnalle, yhdistykselle tai säätiölle (yhtiöittämisvelvollisuus). Tästä johtuen vastaanottohallin toteuttaminen siirretään kunnan 100 %:sti omistama Kiinteistö OY Reisjärven Teollisuushallit yhtiön vastuulle. Yhtiö ei omista tällä hetkellä muuta omaisuutta, mutta pystyy yhtiöjärjestyksen päivytyksen jälkeen ottamaan vastattavakseen yritystilojen rakentamisesta, rakentamisesta ja omistamisesta sekä vuokraustoiminnasta.

Suunnitelmana on, että kunnanhallituksen ja valtuuston päätöksentekoon tuodaan esitys talousarvion muutoksesta, jolla kunta myöntää rahoitusta Kiinteistö Oy Reisjärven Teollisuushallit yhtiölle vastaanottohallin rakentamista varten. Sen lisäksi talousarvion investointiosaan esitetään varattavaksi lisämäärärahaa Ahonimentien teollisuusalueelle tontin tasausta ja Yrityshontien leventämistä ja kunnostusta varten. Kunta ja yhtiö päättävät erikseen maanvuokrasopimuksesta vastaanottohallin tilantarpeiden mukaisesti lohkaistulle tontille. Kunnan vuoden 2019 talousarvion investointiosaan on varattu 300.000 euroa osakkeita ja osuuksia varten.

Yhtiön rahoituksen järjestämiseksi, kunnan toimiessa kilpailutilanteessa markkinoilla Kuntal 128 §, sen on hinnoiteltava toimintansa markkinaperusteisesti. Tämä toteutuu siinä, kun kunnan myöntämästä lainasta peritään markkinaehtoinen korko. Koron markkinaehtoisuuden toteamiseksi on pyydetty tarjoukset 3:lta markkinoilla toimivalta rahalaitokselta.

Edelleen voidaan todeta, että kunnan toiminta vastaanottohallin rakentamiseksi kuuluu kunnan yleiseen toimialaan, jossa se parantaa ja luo yleisiä toimintaedellytyksiä elinkeinoelämän tarpeisiin paikallisen yritystoiminnan tarpeisiin vastamalla. Toimintaa voidaan katsoa toimialasijoittamisen näkökulmasta, jos yhtiön toimintaa rahoitetaan kunnan sijoitussalkkua purkamalla ja sijoittamalla se kiinteistöyhtiöön myöntämällä lainaa yhtiölle. Vaihtoehtona edelliseen on kunnan myöntämä pitkäaikainen antolaina markkinaehtoisella korolla yritykselle kunnan

TALOUSARVIOMUUTOKSET JA TEOLLISUUSHALLIT YHTIÖN TOIMINNAN JÄRJESTÄMINEN

erikseen markkinoilta hankkimalla kohtuuhintaisella lainatarjouksella. Kunta joutuu harkitsemaan sijoitusten tuottojen ja markkinoilta saadun lainan hinnan välistä erotusta. Tällä hetkellä kunnan sijoitusten tuotto ylittää pitkäaikaisen, kiinteäkorkoisen lainan korkoprosentin. Lainatarjous ja selvitys kunnan konsernilainakannasta on oheismateriaalina.

Kuntalain mukaan, lainan antamisen periaatteena on, että kunnan myöntämä laina ei vaaranna kunnan kykyä vastata sille laissa säädetyistä tehtävistä, eikä kunta myönnä lainaa, jos siihen sisältyy merkittäviä taloudellisia riskejä. Lainan takaisinmaksukyvyyn varmistaminen on yksi oleellinen tarkastelunäkökulma. Edellä kuvatut toimet koskevat kunnan lainan ja vakuuksien antoa riippumatta siitä, toimiiko tuen saaja markkinoilla kilpailutilanteessa vai ei. Säännös ei vapauta ottamasta huomioon EU:n valtioneuvoston päätösten vaikutuksia.

Markkinaehtoisuuden selvittämiseksi kunta hankkii rahoituksen hinnasta ja yhtiön taloudellisesta tilanteesta selvityksen ulkopuoliselta asiantuntijalta.

Valmistelija: kunnanjohtaja 040-300200

Kja:

Ehdotus: Kunnanhallitus esittää kunnanvaltuustolle, että kunta

- sijoittaa osakepääomaan 100.000 euroa ja
- myöntää 1.000.000 euron antolainan esittelytekstissä mainituin perustein KOY Reisjärven Teollisuushallit yhtiölle, erillisten antolainavelkakirjaehtojen ja erillisen lainalaskelman mukaisesti 20 vuoden maksuajalla vastaanottohallin rakentamista varten,
- tekee tarvittavat muutokset talousarvioon ja
- varaa talousarvion investointiosaan 70.000 euron lisämäärärahan teollisuusalueen tien korjausta, tontintasausta ja pohjatöitä varten.

Markkinaehtoisuuden selvittämiseksi kunta hankkii rahoituksen hinnasta ja yhtiön taloudellisesta tilanteesta selvityksen ulkopuoliselta asiantuntijalta ja se toimitetaan kokoukseen.

Puheenjohtajan avattua keskustelun kunnanjohtaja antoi muutetun pohjaehdotuksen:

- sijoittaa osakepääomaan 300.000 euroa ja varaa lisätalousarvioon 130.000 euroa
- myöntää 1.000.000 euron antolainan esittelytekstissä mainituin perustein KOY Reisjärven Teollisuushallit yhtiölle, erillisten antolainavelkakirjaehtojen ja erillisen lainalaskelman mukaisesti 20 vuoden maksuajalla vastaanottohallin rakentamista varten,
- tekee tarvittavat muutokset talousarvioon ja
- varaa talousarvion investointiosaan 70.000 euron lisämäärärahan teollisuusalueen tien korjausta, tontintasausta ja pohjatöitä varten.

TALOUSARVIOMUUTOKSET JA TEOLLISUUSHALLIT YHTIÖN TOIMINNAN JÄRJESTÄMINEN

Päätös: Hyväksyttiin yksimielisesti.

Merkitään, että Marko Pohlman (yhteisöjääviys) poistui kokouksesta tämän pykälän käsittelyn ja päätöksenteon ajaksi.

ARVOPAPERISALKUN ALLOKAATION JA VERTAILUINDEKSIN MUUTOS

KHALL § 84
24.4.2019

Reisjärven kunnanvaltuuston päätöksellä 15.6.1999 § 33 on kunnan varoja sijoitettu arvopapereihin. Päätöksen mukaisesti sijoituksissa tulee huomioida ensisijaisesti mahdollisimman riskittömät sijoituskohteet ja vasta toissijaisesti huipputuottotavoite. Kunnanhallitus on 27.10.2003 § 142 linjannut, että korkoinstrumenttien ja osakesijoitusten perusallokaatiosta korkeintaan 50 % voi olla sijoitettuna euroalueen ulkopuolelle.

Tämän jälkeen valtuusto on 27.2.2019 § 16 hyväksynyt kunnan varainhankinnan ja sijoitustoiminnan periaatteet, joiden mukaan arvopaperisalkun riskejä hallitaan hajauttamalla sijoitukset eri omaisuuslajeihin, niiden sisällä parasta mahdollista tuottoa tavoitellen. Arvopaperisalkun merkittävin riskitekijä on epävarmuus sijoitusten tulevasta hinnasta eli hankintahinnan ja myyntihetken markkina-arvon erotuksesta. Vaikka arvopaperisalkun hajauttaminen eri omaisuuslajien kesken hajauttaa tuottoriskiä, se toisaalta luo tuotto-odotuksiin kohdistuvia riskejä. Tuotto-odotuksille riskejä luovat ennen kaikkea globaalit poliittiset ja taloudelliset epävarmuustekijät sekä talouskasvun vaihtelut. Kokonaisuutena kunnan arvopaperisalkku on hajautettu matalariskisiin kohteisiin.

Allokaatio

Arvopaperisalkun allokaatiolla eli jakautumisella eri instrumenttien kesken voidaan vaikuttaa sijoitusten tuotto-odotuksiin. Normaaliolosuhteissa sijoituskokonaisuuden riski (arvonvaihtelu) määräytyy keskeisiltä osin mukana olevien osakkeiden ja vaihtoehtoisten sijoituskohteiden osuuden perusteella.

Kehitys- ja taluspäällikkö on keskustellut arvopaperisalkun hoitajan kanssa sijoitusten tuotto-odotuksista ja salkun sisällön painotuksista loppuvuoden 2018 toteuman ja alkuvuoden 2019 näkymien perusteella. Kunnan nykyinen arvopaperisalkku sisältää korkean määrän valtionlainoja, joiden tuotto-odotus on vaatimaton - jopa negatiivinen. Lisäksi vaihtoehtoiset sijoitukset puuttuvat salkusta kokonaan.

Salkunhoitajan 4.4.2019 laatima allokaatioanalyysi ja siihen perustuva uusi allokaatioehdotus perustuu pitkäaikaiseen sijoittamiseen. Oletuksena on, että kunnan sijoitukset säilyvät vähintään seuraavat viisi vuotta, vaikka osittaista realisointia tapahtuukin. Allokaatioehdotuksen merkittävin muutos on valtion lainojen korvaaminen vaihtoehtoisilla sijoituksilla, joilla on mahdollista lisätä tuottopotentiaalia ja parantaa hajautusta sijoittamalla uusiin pääomaluokkiin. Myös perinteisten korko-omaisuusluokkien tuotto-odotus on erittäin matala. Ehdotettu allokaatio sisältää pienen riskin, mutta tuotto-odotus on vastaavasti parempi. Kunnan arvopaperisalkun jakautuminen eri sijoituskohteiden kesken kestää kokonaisuutena pienen riskin.

Ehdotettu allokaatio sisältää:

-osakkeita 35 % (liikkumaraja 0-50 %)

-korkosijoituksia 47 % (liikkumaraja 40-100 %) sekä

-vaihtoehtoisia muita kohteita 18 % (liikkumaraja 0-25 %).

Ehdotettu allokaatio mahdollistaa reagoinnin markkinatilanteisiin.

ARVOPAPERISALKUN ALLOKAATION JA VERTAILUINDEKSIN MUUTOS**Vertailuindeksi**

Vertailuindeksi (benchmark index) tarkoittaa sijoitusten vertailukohdetta, johon omaa arvopaperisalkkua verrataan. Arvopaperisalkun tavoitteena on saavuttaa vertailuindeksiä parempi ja/tai vähäriskisempi tuotto. Yleisesti vertailuindeksin on oltava salkun sijoituksiin soveltuva sekä vastattava sijoittajan riskiprofiilia ja sijoitusten määrää. Eri tarkoituksiin käytetään erilaisia vertailuindeksejä sen mukaan, miten salkku rakennetaan. Jotta kunnan arvopaperisalkun vertailuindeksi on käyttökelpoinen, tulee sen kuvastaa arvopaperisalkun sijoitusten jakaumaa.

Ehdotus uudeksi vertailuindeksiksi perustuu ehdotettuun allokation muutokseen eli vertailuindeksin painotukset vastaavat sijoitusten jakaumaa. Ehdotetun vertailuindeksin keskeisin muutos kohdistuu valtion lainoista luopumiseen sijoitusten jakauman muutosta vastaavasti.

Kunnan varainhankinnan ja sijoitustoiminnan periaatteiden mukaisesti arvopaperisalkun sisällön painotuksen muutoksia koskevan päätöksenteon tueksi pyydetään aina salkunhoitajalta asiantuntijanäkemyks. Hallintosäännön 77 § mukaan valtuusto päättää sijoitustoimintaa koskevista periaatteista ja muista rahoitukseen liittyvistä asioista päättää kunnanhallitus.

Oheismateriaalina arvopaperisalkun tuottokehityskaavio 18.4.2019 ja allokatioanalyysi 4.4.2019.

Valmistelija: kehitys- ja talouspäällikkö 044 3008 505

Kja

Ehdotus: Kunnanhallitus päättää hyväksyä kunnan arvopaperisalkun allokation ja vertailuindeksin muutoksen allokatioanalyysiin sisältyvän ehdotuksen mukaisena.

Päätös: Hyväksyttiin yksimielisesti.

PEURANPOLKU-HANKE

KHALL § 51
25.2.2019

Reisjärven kunta on valmistellut yhdessä Lestijärven ja Kinnulan kuntien kanssa Peuran Polun kunnostus- ja kehityshanketta. Hankkeessa on tarkoitus kunnostaa osa Peuran Polun huonokuntoisinta reittiosuutta, korjata taukopaikkojen rakenteita ja uudistaa reitin varrella olevia merkintöjä. Näiden toimenpiteiden tavoitteena on lisätä reitin tunnettuutta ja käyttöä.

Peuran polku on 115 km retkeilyreitistö Pohjois-Pohjanmaalla, Keski-Pohjanmaalla ja Keski-Suomessa Suomenselän vedenjakajalla. Reitin lähtöpiste sijaistee Reisjärven kunnan alueella Petäjämäen ulkoilukeskuksessa ja päätepiste Perhon kunnan alueella. Reitti kulkee pääosin valtion omistamilla Metsähallituksen mailla. Nyt kunnostustoimenpiteet kohdistuvat Reisjärven ja Lestijärven kunnan alueille sijoitettaville reittiosuuksille. Osittain vaikutusta on Kinnulan kunnan alueelle. Retkeilyreitin kunnostuksesta on sovittava tarkemmin maanomistajan Metsähallituksen kanssa.

Peuran Polku -investointihanke ajoittuu 1.4.2019 – 31.3.2022 väliselle ajalle. Laskelma hankkeen kuntaraha- ja kustannusosuuksien jakautumisesta sekä hallintokulujen jakamisesta:

Kustannukset ja rahoitus					
					Eur
Hankkeen kustannukset (alv 0%)					203 300 €
ELY: Eu-maaseuturahasto + valtion osuus			70 %		142 310 €
Kuntien osuus			30 %		60 990 €
Hankkeen hallinnoijan/toteuttajan hallinnointikulut					20 000 €
(ei sis. hankkeen kuluihin, laskutus tuntikirjanpidon mukaan)					
Kuntien osuus			100 %		20 000 €

Reisjärven kunnan osuus kustannuksista vuosille 2019-2022 on yhteensä 34638,29 euroa ja sisältää erillistä hallinnointirahaa asukaslukujen suhteessa 10699,89 euroa. Vuoden 2019 määrärahaosuus Reisjärven kunnalle on 8660 €. Hallintorahan määrä perustuu tuntikirjanpitoon ja varsinainen hankekustannus perustuu hankkeen myöntöpäätöksen mukaiseen osuuteen. Hankerahoitus haetaan Keski-Pohjanmaan maakunnan kautta.

Liite 1 Peuran Polun reitin kunnossapitosuunitelma, kustannuslaskelma.

Kja:

Ehdotus: Kunnanhallitus päättää osallistua yhdessä Lestijärven ja Kinnulan kunnan kanssa Peuran Polku investointihankkeeseen vuosina 2019-2022 hankkeen kustannusarvion osoittaman summan mukaisesti.

Päätös: Hyväksyttiin yksimielisesti.

PEURANPOLKU-HANKEKHALL § 85
24.4.2019

Kaustisen seutukunta on hakenut Peuranpolku-investointihankkeelle 70 %:n rahoitusta. Hankerahoitus haetaan Pohjanmaan ELY:n kautta, hakijana toimii Lestijärven kunta Kaustisen seutukunta. Kaustisen seutukunta toimii hankkeen hallinnoijana.

Rahoitusta haetaan Pohjanmaan ELY:n kautta, vaikka osa investoinneista kohdistuu Reisjärven kunnan alueelle, jossa toimii Pohjois-Pohjanmaan ELY-keskus. ELY-keskukset sopivat keskinäisistä rahoituksen siirroista. Pohjanmaan ELY on myöntämässä Lestijärven alueen investointeihin 70 %:n rahoituksen, mutta Pohjois-Pohjanmaan ELY:n kanta hankkeen rahoitukseen on 60 %. Pienempi tukiprosentti koskee siis Reisjärven kunnan alueelle tulevia investointeja (= 25 % koko kustannusarviosta), mikä tarkoittaa 5.083,00 euron lisäystä aiemmin haettuun kuntarahoitukseen. Pohjois-Pohjanmaan ELY-keskus on päättänyt myöntää hankkeelle tukea enintään yhteensä 30 495,00 euroa. Lisäksi Pohjois-Pohjanmaan ELY-keskus edellyttää, että alueen yrittäjä- tai matkailuyhdistys tai vastaava antaa puoltavan lausunnon hankkeen vaikutuksista alueen kehittymiselle. Koska kunnassa ei toimi omaa matkailuyhdistystä, kunta on hankkinut Nivala-Haapajärven seutu NIHAK r.y:n ja Reisjärven Yrittäjähdistyksen lausunnot. POP ELY:n siirtopäätös oheismateriaalina.

Rahoittaja edellyttää olemassa olevia kuntarahapäätöksiä koko kuntarahaosuudesta ennen rahoituspäätöksen tekemistä.

Hallinnoija Kaustisen seutukunta on neuvotellut alustavasti hankkeessa mukana olevien kuntien puolesta Metsähallituksen kanssa toimenpide- ja käyttöoikeussopimuksesta. Kunnat tekevät erillisen sopimuksen Metsähallituksen kanssa ennen töiden käynnistämistä.

Reisjärven kunnan hanke- ja hallinnointikustannukset ovat 39721,29 euroa.

Liite 1 Peuranpolku-investointihankkeen korjattu rahoituslaskelma
Liite 2 Reisjärven yrittäjähdistyksen ja Nivala-Haapajärven seutu NIHAK r.y. lausunnot.

Valmistelija: kunnanjohtaja 040-3008200.

Kja:

Ehdotus: Kunnanhallitus päättää osallistua Peuranpolku-investointihankkeeseen ja hyväksyy täydennetyt hakuehdot ja kuntarahoitusosuuden muutoksen korjatun rahoituslaskelman liite 1 mukaiseksi ja esittää hankkeen tueksi Pohjois-Pohjanmaan ELY-keskukselle liitteenä 2 olevat lausunnot hankkeen vaikutuksista alueen kehitykselle.

Päätös: Hyväksyttiin yksimielisesti.

KUNTAYHTIÖIDEN HALLITUSPAIKAT JA KONSERNIOHJAUS

KHALL § 86
24.4.2019

Kuntalain 47 § mukaan kunnan tytäryhtiöiden toiminnasta huolehditaan omistajaohjauksella ja kunnan konserniohjeissa. 47§ 2 mom. todetaan, että tytäryhteisöjen hallitusten kokoonpanossa on otettava huomioon yhteisön toimialan edellyttämä riittävä talouden ja liiketoiminnan asiantuntemus. Reisjärven kuntaan ei ole kirjattu hallintosääntöön perustettavaksi erillistä omistajanohjauksesta ja sisäisestä valvonnasta vastaavaa konsernijaosta vaan päätökset tehdään kunnanhallituksessa. Edellä todetun perusteella kunnanhallituksen on nimettävä kunnan tytäryhtiöiden hallituksen jäsenet, joista vähintään yhden oltava mies tai nainen.

Kunnanhallitus on valinnut jäsenet seuraaviin hallituksiin 31.5.2018 § 79. Valitut toimivat pääsääntöisesti 2 vuotta. Seuraava valinta-ajankohta on talvella 2020, ellei kunnanhallitus toisin päättä.

R-Net Oy, 3 jäsentä ja 3 varajäsentä

Kiinteistö Oy Reisjärven Petäjälänlahti, 3 varsinaista jäsentä ja 1 varajäsen

Kiinteistö Oy Reisjärven Teollisuushallit, 3 varsinaista jäsentä, 2 varajäsentä

Kiinteistöyhtiö Reisjärven Vuokratalot Oy, 3 varsinaista jäsentä

Kiinteistö Oy Santala, 3 varsinaista jäsentä, 1 varajäsen.

Kunnanhallituksen puheenjohtajalla ja kunnanjohtajalla on kaikissa kuntayhtiöiden hallituksissa läsnäolo- ja puheoikeus ellei toisin sovita.

Reisjärven kunnan hallituspaikka Millespakka Oy:ssä on avoinna. Kunnanhallituksen on tehtävä esitys yhtiökokoukselle 1 varsinaisesta ja 1:sta varajäsenestä. Hallituksen jäseneltä edellytetään osakeyhtiölain mukaista riittävää asiantuntemusta toimialasta ja sen kehityksestä.

Reisjärven kunnan perustettavana olevaan yhtiöön Reisjärven Lämpö Oy on valittava hallitus, johon kuuluu yhtiöjärjestyksen mukaan 5-7 jäsentä siten että asiantuntijuus-, liiketoiminta- ja luottamushenkilönäkökulmat toteutuvat tasapuolisesti. Konserniohjauksen jälkeen kunnanhallituksen puheenjohtaja ja kunnanjohtaja pitävät yhtiön perustamiskokouksen.

Millespakka Oy hoitaa jätehuollon palvelutehtäviä omistajakuntien puolesta. Reisjärven kunnan omistusosuus on 9 %, jonka perusteella kunnalla on yhden jäsenen ja varajäsenen paikka yhtiön hallituksessa.

R-Net Oy:n hallituksen puheenjohtaja Sami Puputti on ilmoittanut irtisanoutuvansa hallituksen jäsenen tehtävästä. Hallituksen puheenjohtaja valitaan osakas-sopimuksen mukaan Reisjärven kunnasta.

Kja

Ehdotus: Kunnanhallitus ohjeistaa yhtiökokousedustajaa, antamalla konserniohjauksen ja esittämällä kuntayhtiöihin nimettävät henkilöt yhtiöittäin.

Perustettava yhtiö Reisjärven Lämpö Oy, 5-7 jäsentä, joista 5 toimii varsinaisena jäsenenä ja 2 varajäsenenä.

Millespakka Oy, hallituksen jäsenen ja varajäsenen valinta.

R-Net Oy, hallituksen jäsenen valinta ja esitys puheenjohtajasta.

KUNTAYHTIÖIDEN HALLITUSPAIKAT JA KONSERNIOHJAUS

Päätös: Kunnanhallitus valitsi perustettavaan Reisjärven lämpö Oy:n hallitukseen seuraavat henkilöt: Marjut Silvast (pj), Arto Vähäsöyrinki, Jari Kivioja, Janne Nyman ja Torsti Parkkila.

Marjut Silvast ja Teuvo Nyman (osallisuusjääviys) poistuivat kokouksesta Reisjärven Lämpö Oy:n jäsenvalintojen ajaksi.

Millespakka Oy:n hallituksen jäseneksi valittiin Sami Puputti ja varajäseneksi Pauli Niemi.

R-Net Oy:n hallituksen puheenjohtajaksi Katja Niskakoski ja jäseneksi Ville Laitila.

LAUSUNTO POHJOIS-POHJANMAAN LIIKENNÄRJESTELMÄSUUNNITELMASTA 2040

KHALL § 87
24.4.2019

Pohjois-Pohjanmaan liitto on valmistellut yhteistyössä Pohjois-Pohjanmaan ELY-keskuksen kanssa Liikennejärjestelmästä ja maanteistä annetun lain mukaisen ja vuoteen 2040 ulottuvan Pohjois-Pohjanmaan liikennejärjestelmäsuunnitelman. Liikennejärjestelmäsuunnitelmassa tarkastellaan Pohjois-Pohjanmaan tulevaisuutta liikenteen näkökulmasta. Keskeisinä tavoitteina suunnitelmassa on edistää liikennejärjestelmän kehittämisen keinoin Suomen kilpailukykyä, vastata päästövähennysvelvoitteisiin sekä parantaa alueiden saavutettavuutta ja elinvoimaisuutta. Suunnitelma toteuttaa Pohjois-Pohjanmaan maakuntaohjelmassa 2018-2021 ja Pohjois- Suomen liikenne- ja logistiikkastrategiassa määritettyjä linjauksia, tarkentaa suunnittelua maakunnalliselle tasolle ja käsittelee maakunnan sisäisiä liikennejärjestelmän kehitystä.

Valmistelua on toteutettu vuorovaikutusprosessina. Työtä on ohjannut seutukuntien ja keskeisten sidosryhmien edustajista koostuva ohjausryhmä. Työn valmisteluvaiheessa järjestettiin kaksi sidosryhmätyöpajaa, joissa alustettiin työn tavoitteita ja tavoitteiden toteuttamiseen tähtääviä toimenpiteitä. Helmikuussa 2019 järjestettiin kolme aluetilaisuutta Haapavedellä, Kuusamossa ja Oulussa.

Liikennejärjestelmäsuunnitelma toimii valmistuessaan tausta-aineistona Pohjois-Pohjanmaan osalta Liikennejärjestelmästä ja maanteistä annetun lain 15 b §:n mukaisen valtakunnallisen liikennejärjestelmäsuunnitelman valmistelutyössä.

Pohjois-Pohjanmaan maakuntahallitus hyväksyi 18.3.2019 (§ 51) suunnitelman sisällöllisen perusrakenteen ja päätti lähettää sen lausuntokierrokselle maakunnan kuntiin sekä keskeisille sidosryhmille. Lausunnot pyydetään palauttamaan 26.4.2019. sähköpostiosoitteeseen kirjaamo@pohjois-pohjanmaa.fi

Pyydämme lausuntoanne Pohjois-Pohjanmaan liikennejärjestelmäsuunnitelman luonnoksesta. Pyydämme lausunnon antajia kiinnittämään huomiota erityisesti suunnitelman tavoitteita toteuttavien toimenpiteiden arviointiin ja toteuttamiskeinoihin sekä liikennejärjestelmän käyttämiseen.

Kja

Ehdotus: Kunnanhallitus antaa seuraavan liitteenä 3 olevan lausunnon Pohjois-Pohjanmaan liikennejärjestelmäsuunnitelmaluonnoksesta 2040.

Puheenjohtajan avattua keskustelun Antti Vedenpää ehdotti, että lausuntoon lisätään olennaisena puutteena Reisjärvi-Haapajärvi välisen yhdystien ns. Levonperäntien (7623) huono kunto.

Päätös: Hyväksyttiin yksimielisesti.

LOMARAHAN MAKSAMINEN VUONNA 2019

KHALL § 88
24.4.2019

Kunnallisen yleisen virka- ja työehtosopimuksen IV luvun 19 §:n 2 mom. mukaan lomaraha maksetaan elokuun palkanmaksun yhteydessä, ellei paikallisesti toisin sovita.

Vakiintuneen käytännön mukaan lomaraha on Reisjärven kunnassa maksettu kesäkuussa tapahtuvan palkanmaksun yhteydessä.

Valmistelija: kehitys- ja talouspäällikkö 044 3008 505

Kja

Ehdotus: Kunnanhallitus päättää, että kunnallisen yleisen virka- ja työehtosopimuksen mukainen lomaraha maksetaan kesäkuun palkanmaksun yhteydessä vuonna 2019.

Päätös: Hyväksyttiin yksimielisesti.

KIINTEISTÖJEN HUOLTOSUUNNITELMIEN LAADINTA SEKÄ TEKNISEN NYKYARVON JA KORJAUSTARPEIDEN MÄÄRITTÄMINEN

Tekla § 16

Valtuusto on kokouksessaan 30.1.2019 hyväksynyt uuden kuntastrategian, johon on linjattu tavoitteet ja toimenpiteet vuosille 2019-2021. Yhtenä teemana strategiassa on terveet tilat ja hyvinvoivat kuntalaiset, johon toimenpiteinä on esitetty muun muassa kiinteistöjen huollon laadunvarmistuksen toteuttaminen ajantasaisilla käyttö- ja huolto-ohjelmilla sekä rakennusten kunnostuksen oikea-aikaisten ja riittävien resurssien varmistaminen.

Tällä hetkellä kunnan kiinteistöissä ei ole laadittuna ajantasaisia huoltosuunnitelmia eikä pitkän tähtäimen investointisuunnitelmia. Jotta strategian mukaiset tavoitteet saavutetaan ja toimenpiteet tehdään, tulisi kunnan kiinteistöille laatia huoltosuunnitelmat sekä määrittää tekniset nykyarvot ja korjaustarpeet.

Näiden toimenpiteiden pohjalta kunnan on mahdollista lähteä laatimaan myös ajantasaista kiinteistöstrategiaa, jonka mukaan tulevia investointeja pystytään kohdentamaan oikeisiin kiinteistöihin oikea-aikaisesti. Kustannusarvio toimenpiteiden suorittamiseen on 23 000€.

Valmistelija: Kunnanrakennusmestari p. 040 3008 251

Tekn. joht.

Ehdotus: Tekninen lautakunta päättää anoa kunnanhallitukselta 23 000€ lisämäärärahan huoltosuunnitelmien laadintaan sekä teknisen nykyarvon ja korjaustarpeiden määrittelyyn.

Päätös: Hyväksyttiin yksimielisesti

KHALL § 89

24.4.2019

Kja

Ehdotus: Kunnanhallitus esittää edelleen valtuustolle, että se hyväksyy teknisen lautakunnan esityksen mukaisesti lisämäärärahan 23 000€ teknisen toimen investointiosaan.

Päätös: hyväksyttiin yksimielisesti.

PROJEKTIPÄÄLLIKÖN PALKKAAMINEN INVESTOINTIKOhteisiin

Tekla § 22

Kunnanrakennusmestari on vastannut kunnassa vireillä olevien rakennushankkeiden valmistelusta ja rakennuttamistehtävistä. Lisäksi rakennusmestarin tehtävänä on ollut teknisen toimen kunnossapitohenkilöstön johtaminen sekä pienten käytötalousmenoihin kirjattavien korjausten suunnittelu, kilpailutus ja valvonta. Loppu vuoden aikana on investointiohjelman mukaisesti tarkoitus käynnistää tai viedä eteenpäin seuraavia hankkeita:

- Päiväkodin rakentaminen
- Niemenkartanon alakoulun rakennustyöt
- Vastaanottohallin maapohjan tasaus
- Honkalinnan ilmanvaihdon ja sprinklausjärjestelmän toteutus
- Kirkkotien kunnostus
- Kumpuniemen leikkipuiston toteutus
- Suunnitelmavuosien 2020 ja 2021 hankkeiden valmistelu

Kunnan taloudellisesta tilanteesta ja konsernimuutoksista johtuen uusien toimintatapojen etsiminen on ajankohtaista. Tämän vuoksi kunnanrakennusmestarin virkaa ei ole järkevä täyttää vaan arvioida ensin pitkällä aikavälillä todellinen henkilöstötarve konsernitasolla. Suunniteltujen projektien osalta eteneminen kuitenkin edellyttää, että teknisessä toimistossa on riittävästi henkilöstöresursseja hankkeiden toteuttamiseksi. Projektiluontoisten hankkeiden johtamisen lisäksi henkilöstöllä tulee olla riittävä tietotaito talonrakennustekniikasta sekä hankintojen kilpailuttamisesta.

Tekn. joht.

Ehdotus: Tekninen lautakunta päättää, että tekniseen toimistoon palkataan projektipäällikkö investointihankkeita varten. Täyttölupa haetaan 31.12.2020 asti.

Päätös: Keskustelun aikana tekninen johtajan antoi muutetun päätösehdotuksen: Kunnanrakennusmestarin virka täytetään määräaikaisena. Täyttölupa haetaan 31.12.2020 asti. Tehtävän kuva muutetaan siten, että kunnanrakennusmestari vastaa ainoastaan projektiluontoisista tehtävistä.

Hyväksyttiin yksimielisesti.

U.P./R.N.

KHALL § 90

24.4.2019

Kja

Kunnan määräaikaisen rakennusmestarin virkasuhde on täytettävä pikaisesti, koska tavoitteena on kunnan hankkeiden valmistelut viivytyksetön jatkaminen henkilövaihdoksista huolimatta.

Ehdotus: Kunnanhallitus myöntää täyttöluvan esityksen mukaisena.

Päätös: Hyväksyttiin yksimielisesti.

REISJÄRVEN KUNTA

Tekninen lautakunta
Tekninen lautakunta
Kunnanhallitus

Kokouspäivämäärä

12.3.2019

9.4.2019

24.4.2019

Sivu

24

33

152

Asianro

5

6

11

KESKUSTAN KATUJEN YLEISSUUNNITELMA

Tekla § 17

Tekninen toimisto on valmistellut keskustan kaavateiden perusparannushanketta teettämällä keskustan kaavateistä yleissuunnitelman Sitowise Oy:llä. Koska hanke on merkityksellinen ja koskee laajasti kaikkia kuntalaisia, tulee valmistelussa huomioida kuntalain mukaisesti kuntalaisten osallistaminen asian valmisteluun.

Osallistaminen voidaan toteuttaa asettamalla suunnitelmat yleisesti nähtäville ja pyytämällä kommentteja suunnitelmiin. Keskustan katujen yleissuunnitelma LIITTEENÄ 4.

Tekn. joht.

Ehdotus: Tekninen lautakunta päättää asettaa keskustan kaavateiden yleissuunnitelmat yleisesti nähtäville kahden viikon ajaksi. Nähtävillä olo aikana on kuntalaisilla mahdollisuus jättää suunnitelmaan liittyviä kommentteja tekniseen toimistoon sekä kunnan internetsivuille avattavaan kommenttiosioon.

Päätös: Hyväksyttiin yksimielisesti

U.P./R.K.

Tekla § 23

Keskustan katujen yleissuunnitelma on ollut nähtävillä 25.3. – 8.4.2019. Suunnitelmasta on voinut jättää kommentteja kunnan internetsivuilla olleen kommenttilomakkeen kautta tai vaihtoehtoisesti tuomalla kommentit tekniseen toimistoon.

Kaavateiden kunnostuksen toteutusaikataulu on hyväksytty vuoden 2019 talousarvion investointiosassa ja vuosien 2020-2021 investointisuunnitelmassa. Tämän perusteella myös yleissuunnitelman toteutus tulisi olemaan seuraavan taulukon mukainen.

Kunnostettava katu	Toteutusvuosi	Kustannusarvio*
Kirkkotie (kokonaisuudessaan)	2019	250 000€
Reisjärventie (tiepohjat, yhdyskuntatekniikan uusiminen)	2020	150 000€
Reisjärventie (pinnoitukset, kivetykset, istutukset)	2021	300 000€

*Kustannusarviot tarkentuu suunnittelun aikana

Tekn. joht.

Ehdotus: Tekninen lautakunta merkitsee nähtävillä olo aikana saapuneet kommentit tiedoksi. Lautakunta esittää yleissuunnitelma hyväksymistä kunnanhallitukselle ja edelleen valtuustolle.

Päätös: Hyväksyttiin yksimielisesti

U.P./R.N.

KESKUSTAN KATUJEN YLEISSUUNNITELMA

KHALL § 91
24.4.2019

Liite 4 Suunnitelma katualueen kunnostamisesta.
Kuulemisesta jätetyt kommentit oheismateriaalina.

Kja

Ehdotus: Kunnanhallitus päättää

1. hyväksyä yleissuunnitelmaan sisältyvän Kirkkotien tierakenteiden kunnostuksen ja pinnoituksen vuodelle 2019 esitetyn kustannusarvion ja kunnan talousarviossa 2019 hyväksytyjen määrärahojen mukaisena,
2. esittää kunnanvaltuustolle, että se merkitsee tiedokseen Kirkonkylän katualueiden yleissuunnitelman ja
3. toteaa, että yleissuunnitelman toimenpiteistä ja kustannusarvion määräraha-varaukset, jotka kohdistuvat vuosille 2020-2022 päätetään vuoden 2020 talousarvion valmistelun ja päätöksenteon yhteydessä.

Päätös: Hyväksyttiin yksimielisesti.

PÄIVÄKODIN KEITTÄJÄ-SIIVOOJAN PAIKAN TÄYTTÄMINEN/ TÄYTTÖLUPA

Tekla § 25

Teknisellä toimella on ollut emännän virka päiväkodilla, joka on myöhemmin muutettu keittäjä-siivoojan toimeksi, kun päiväkodin keittiö muutettiin jakelukeittiöksi. Vakituinen päiväkodin keittäjä-siivooja on jäänyt pois työelämästä 1.3.2019 alkaen. Tällä hetkellä tehtäviä hoitaa määräaikainen keittäjä-siivooja, jolla on työ-sopimus kesäkuun loppuun asti.

Keittäjä-siivoojan tehtävään kuuluu aamupalan valmistaminen päiväkotiyksikköön sekä lounaan jakaminen. Välipala valmistetaan päiväkodilla kaikkiin varhaiskasvatuksen yksiköihin. Tehtävään kuuluvat myös päiväkodin ja ryhmäperhepäiväkotien siivoustyöt. Koulun lomien aikana lounas valmistetaan päiväkodin keittiöllä tai kuljetetaan terveystieteiden keittiöltä.

Varhaiskasvatuksen tilojen käyttö päättyy Petäjähovin kiinteistössä toukokuun loppuun. Anjalan ja Kirnun kiinteistöissä ryhmäperhepäiväkotitoiminta päättyy uuden päiväkodin valmistuttua keväällä 2020, kun toiminnot siirtyvät uusiin tiloihin.

Keittäjä-siivoojan tehtävät jatkuvat kahdessa päiväkodissa.

Valmistelija: Toimistonhoitaja p. 040 3008 252

Tekn.joht.

Ehdotus: Tekninen lautakunta anoo kunnanhallitukselta täyttölupaa keittäjä-siivoojan vakituisen toimen täyttämiseen 1.7.2019 alkaen.

Päätös: Hyväksyttiin yksimielisesti
U.P./R.N.

KHALL § 92
24.4.2019

Kunnan varhaiskasvatuksen toiminnan luonne painottuu siivoustehtäviin vuoden 2020 aikana, kun uusi päiväkotitoiminta valmistuu. Sivistystoimen ateriapalvelujen jakelupisteiden määrä vähenee jo vuoden 2019 syksyllä, kun uusi alakoulu valmistuu ja luovutaan erillisistä väistötiloista. Nämä kaikki vaikuttavat ateria- ja puhtaanapito-palvelujen tehtävien ammatti ja osaamisrakenteeseen sekä täytettävien tehtävien määrään.

Ennen täyttölupien myöntämistä kävi ilmeiseksi, että ateriapalvelujen ja siivouspalvelujen tarve on selvitettävä vielä yhteistyössä varhaiskasvatuksen johdon ja siivous- ja ruokahuollosta vastaavan henkilön kanssa, jotta tulevaisuuden tarpeet tulevat riittävästi huomioituksi tehtävän täyttämiseksi. Kunnanjohtaja, siivous- ja ruokahuoltopäällikkö, päiväkodin johtaja ja tekninen johtaja ovat käyneet keskustelun tehtävien täyttämiseksi. Selvityksen perusteella varhaiskasvatuksessa tarvitaan siivoustyötä nykyistä enemmän useissa yksiköissä jo nyt ja päiväkodin valmistuttua 1 kokoaikainen siivooja. Siivoustyön toteutuksessa korostuu riittävä ammattipätevyys ja koulutus. Ateriapalvelujen järjestäminen päiväkodissa ja eri toimipisteissä voidaan toteuttaa päiväkodin oman henkilökunnan ja ateriapalveluhenkilökunnan kanssa toimintatapoja muuttamalla sekä pienellä lisäresurssilla. Ennen hakumenettelyn aloittamista tekninen toimi/ siivous- ja ruokahuolto kartoittaa siivouskohteiden siivousmitoituksen ja toiminnantarpeiden muutokset. Työntekijä-tarve on olemassa ja kartoitus on työyksikön sisäistä tehtäväjärjestelyjä.

PÄIVÄKODIN KEITTÄJÄ-SIIVOOJAN PAIKAN TÄYTTÄMINEN/ TÄYTTÖLUPA

Kja

Ehdotus: Kunnanhallitus myöntää ateria- ja puhtaanapitopalveluyksikölle täyttöluvan laitoshuoltajan/siivoojan vakinaiselle työntekijälle 1.7.2019 alkaen, henkilön tehtävissä painottuu siivoustyö, muut avustavat tehtävät eri toimipisteissä ovat mahdollisia. Paikka täytetään julkisella haulla. Ennen hakumenettelyn aloittamista tekninen toimi/ siivous- ja ruokahuolto kartoittaa siivouskohteiden siivousmitoituksen ja toiminnantarpeiden muutokset.

Päätös: Hyväksyttiin yksimielisesti.

TERVEYSKESKUKSEN KEITTÄJÄN PAIKAN TÄYTTÄMINEN/ TÄYTTÖLUPA

Tekla § 26

Terveyskeskuksen valmistuskeittiöllä tehdään töitä seitsemänä päivänä viikossa ja siellä on vakituisia työpaikkoja yksi emännän virka ja kaksi keittäjän toimea sekä ateriapalvelussa yksi ruuanjakaja. Keittiössä valmistetaan ateriat vuodeosastolle, Honkalinnaan, Mäntykotiin, Violaan, päiväkeskukselle, Mansikkaan ja henkilöstölle sekä ateriapalvelulle.

Terveyskeskuksen keittiöllä pitkään keittäjän tehtävissä palvellut Tuulikki Jauhoniemi on halukas työkiertoon. Ravitsemus- ja siivoustyönjohtaja yhdessä terveyskeskuksen emännän kanssa ovat suositelleet Jauhoniemen siirtämistä päiväkodin keittäjä-siivoojan tehtäviin.

Valmistelija: Toimistonhoitaja p. 040 3008 252

Tekn.joht.

Ehdotus: Tekninen lautakunta päättää siirtää keittäjä Tuulikki Jauhoniemen päiväkodin keittäjä-siivoojan tehtävään 1.7.2019 alkaen mikäli kunnanhallitus antaa täyttölupaa kyseiselle tehtävälle. Lautakunta hakee terveyskeskuksen keittiölle vakituisen keittäjän tehtäviin täyttölupaa 1.7.2019 alkaen. Keittäjän tehtävä laetaan avoimeen hakuun.

Päätös: Hyväksyttiin yksimielisesti

U.P./R.N.

Reisjärven kunnan tilinpäätös 2018 osoittaa n. 1,8 milj. € alijäämää. Tämä merkitsee kunnan talouden tasapainottamistoimien käynnistämistä vuoden 2020 talousarvion valmistelun yhteydessä. Talousarvion tasapainottaminen edellyttää laajaa kunnan palvelurakenteen selvittämistä talouden kustannusrakenteen parantamiseksi. Työ käynnistetään touko-kesäkuussa 2019. Kunnassa on tällä hetkellä 2 valmistuskeittiötä, 2 jakelukeittiötä ja muita jakelutoimipisteitä. Sivustoyöimien ateriapalvelujen jakelupisteiden määrä vähenee jo vuoden 2019 syksyllä, kun uusi alakoulu valmistuu ja luovutaan erillisistä väistötiloista. Nämä kaikki vaikuttavat ateria- ja puhtaanapalvelujen tehtävien ammatti- ja osaamisrakenteeseen sekä täytettävien tehtävien määrään. Myös valmistuskeittiöiden määrää tulisi tarkastella vuoden 2019-2020 aikana.

Kunnan keittiöpalveluissa on ennakoitavissa vielä vuoden 2019-2020 aikana lisähenkilöstötarvetta siivous- ja ruokahuollon henkilöstömitoituksessa. Perustana on syksyn tilanne ja vuodelle 2020 ajoittuva eläkkeelle siirtyminen.

Täyttölupaa myöntäminen määräaikaista mahdollistaa edellä todettujen rakenteellisten selvitysten tekemisen.

KHALL § 93
24.4.2019

Kja

Ehdotus: Kunnanhallitus ei myönnä täyttölupaa vakituisen keittäjän paikan täyttämiseksi, vaan esittää ensisijaisesti työnkiertoa kunnan nykyisten valmistus- ja jakelukeittiöiden välillä.

Päätös: Hyväksyttiin yksimielisesti.

VALTUUSTON KOKOUKSEN 17.12.2018 PÄÄTÖSTEN LAILLISUUS JA TÄYTÄNTÖÖNPANO

KHALL § 94
24.4.2019

Kuntalain 96 §: ”Jos kunnanhallitus katsoo, että valtuuston päätös on syntynyt virheellisessä järjestyksessä taikka että valtuusto on ylittänyt toimivaltansa tai että päätös on muuten lainvastainen, kunnanhallituksen on jätettävä päätös täytäntöönpanematta. Asia on viipymättä saatettava valtuuston uudelleen käsiteltäväksi.”

Valtuuston kokouksen 17.12.2018 päätös:

§ 69 Lyhytaikaisen rahoituksen myöntäminen konserniyhtiölle

§ 70 Leppälahden suljetun kaatopaikan ympäristöluvan 1199Y0160-121 vakuus

§ 71 Toimivalta kunnallis- ja kiinteistöveroista vapauttamisesta 2019-2021

§ 72 Kuntatodistusohjelman enimmäismäärän nostaminen

§ 73 Kaukolämpö- ja viemärlaitoksen yhtiöittäminen

§ 74 Kisatien koulun ensikertaisen kalustamisen poistoajan muutos

§ 75 Talousarvio ja taloussuunnitelma 2019-2021

§ 76 Nimikemuutokset

§ 77 Tilintarkastusyhteisön valinta toimikaudelle 2019-2023 ja optiona 2024

Kja

Ehdotus: Kunnanhallitus hyväksyy valtuuston kokouksen 17.12.2018 päätökset laillisena täytäntöönpantaviksi ja täytäntöönpannuiksi.

Päätös: Hyväksyttiin yksimielisesti.

VALTUUSTON KOKOUKSEN 30.1.2019 PÄÄTÖSTEN LAILLISUUS JA TÄYTÄNTÖÖNPANO

KHALL § 95
24.4.2019

Kuntalain 96 §: ”Jos kunnanhallitus katsoo, että valtuuston päätös on syntynyt virheellisessä järjestyksessä taikka että valtuusto on ylittänyt toimivaltansa tai että päätös on muuten lainvastainen, kunnanhallituksen on jätettävä päätös täytäntöönpanematta. Asia on viipymättä saatettava valtuuston uudelleen käsiteltäväksi.”

Valtuuston kokouksen 30.1.2019 päätös:

§ 5 Kuntastrategian valmistelu ja toteuttaminen

§ 6 Peruspalvelukuntayhtymä Selänteen investointisuunnitelman muutos 2019

§ 7 Uuden päiväkodin suunnittelu ja rakentaminen

§ 8 Kansanäänestysaloite akuuttivuodeosaston säilyttämisen puolesta

Kja

Ehdotus: Kunnanhallitus hyväksyy valtuuston kokouksen 30.1.2019 päätökset laillisena täytäntöön pantaviksi ja täytäntöönpannuiksi.

Päätös: Hyväksyttiin yksimielisesti.

VALTUUSTON KOKOUKSEN 27.2.2019 PÄÄTÖSTEN LAILLISUUS JA TÄYTÄNTÖÖNPANO

KHALL § 96
24.4.2019

Kuntalain 96 §: ”Jos kunnanhallitus katsoo, että valtuuston päätös on syntynyt virheellisessä järjestyksessä taikka että valtuusto on ylittänyt toimivaltansa tai että päätös on muuten lainvastainen, kunnanhallituksen on jätettävä päätös täytäntöönpanematta. Asia on viipymättä saatettava valtuuston uudelleen käsiteltäväksi.”

Valtuuston kokouksen 27.2.2019 päätös:

§ 13 Valtuustoaloitteiden käsittely

§ 14 Kuntalaisaloitteet

§ 15 Kuntalaisaloite vuodeosaston säilyttämiseksi

§ 16 Varainhankinnan ja sijoitustoiminnan periaatteet

§ 17 Omavelkaisen takauksen myöntäminen R-Net yhtiön lainan vakuudeksi

§ 18 Ppky Selänteen hallinnon ja talouden tarkastuspalveluiden hankinta vuosille 2019-2020

§ 19 Eron myöntäminen luottamustoimista ja uusien varajäsenten valinta

§ 20 Reviirin vuokratrivitalo/ jatkotoimenpiteet

Kja

Ehdotus: Kunnanhallitus hyväksyy valtuuston kokouksen 27.2.2019 päätökset laillisena täytäntöönpantaviksi ja täytäntöönpannuiksi.

Päätös: Hyväksyttiin yksimielisesti.

SAAPUNEET VIRANHALTIJAPÄÄTÖKSET JA PÖYTÄKIRJAT

KHALL § 97
24.4.2019

Saatetaan tiedoksi kunnanjohtajan, talous- ja kehityspäällikön, vs. toimistosihteerin, lomituspalvelupäällikön ja lomatoimenjohtajan viranhaltijapäätökset

Kunnanjohtaja Raija Potila

Yleispäätökset §:t 2-4
Henkilöstöpäätökset §:t
Poissaolopäätökset §:t 5-6
Hankintapäätökset §:t

Kehitys- ja talouspäällikkö Marjut Silvast

Yleispäätökset §:t 2
Henkilöstöpäätökset §:t 2
Poissaolopäätökset §:t 5-8
Hankintapäätökset §:t

Vs. toimistosihtööri Sanna-Maarit Rajala

Asuntojen vuokraukset §:t

Lomituspalvelupäällikkö Riitta Mustola

Yleispäätökset §:t 18-21

Lomatoimenjohtaja Urpo Ävist

Yleispäätökset §:t 10-12

Kasvatus- ja koulutuslautakunta,

- pöytäkirja 24.1.19, 1/2019,
- pöytäkirja 5.2.19, 2/2019
- pöytäkirja 12.3.19, 3/2019

Tekninen lautakunta

- pöytäkirja 9.4.19, 3/2019

Nuorisovaltuusto

- muistio 28.2.19

Kja

Ehdotus: Kunnanhallitus hyväksyy saapuneet pöytäkirjat.

Päätös: Hyväksyttiin yksimielisesti.

ILMOITUSASIAT

KHALL § 98
24.4.2019

Ylivieskan kaupunki

- Jokilaaksojen pelastuslaitoksen johtokunta, ptk, 15.3.19, 2/2019

Ppky Selänne

- ympäristölautakunta, ptk, 27.3.19, 1/2019

Eläkkeensaajien Keskusliitto

- Vetoamus kunnanhallitukselle

Keski-Pohjanmaan liitto

- maakuntahallitus, es.lista, 15.4.19, 4/2019
- maakuntavaltuusto, es.lista, 25.4.19, 1/2019

Soite

- hallitus, ptk, 16.4.19, 6/2019

Jedu

- yhtymähallitus, es.lista, 24.4.19, 4/2019

Selänne

- ky-hallitus, es.lista, 26.4.19, 4/2019

Ehdotus: Kunnanhallitus merkitsee ilmoitusasiat tiedokseen.

Päätös: Merkittiin tiedoksi.

MUUTOKSENHAKUKIELLOT

Kieltojen perusteet	Seuraavista päätöksistä ei saa tehdä Kuntalain 136 §:n mukaan oikaisuvaatimusta eikä kunnallisvalitusta, koska päätös koskee vain valmistelua tai täytäntöönpanoa. Pykälät 81-83, 87, 89, 94-98
	Koska päätöksestä voidaan tehdä Kuntalain 134 §:n mukaan kirjallinen oikaisuvaatimus, seuraaviin päätöksiin ei saa hakea muutosta valittamalla: Pykälät 84-86, 88, 90-93
	HallintolainkäyttöL 5 §:n / muun lainsäädännön mukaan seuraaviin päätöksiin ei saa hakea muutosta valittamalla. Pykälät ja valituskieltojen perusteet

OIKAISUVAATIMUSOHJEET

Oikaisuvaatimusviranomaisen ja - aika	Seuraaviin päätöksiin tyytymätön voi tehdä kirjallisen oikaisuvaatimuksen. Viranomaisen, jolle oikaisuvaatimus tehdään, osoite ja postiosoite, sähköposti ja telefax Reisjärven kunnanhallitus Reisjärventie 8 85900 REISJÄRVI sähköposti: reisjarvi@reisjarvi.fi Pykälät 84-86, 88, 90-93
Oikaisuvaatimuskirjelmän sisältö ja toimittaminen	Pöytäkirja oikaisuvaatimusohjeineen on julkaistu kunnan internetsivuilla 29.4.2019. Kunnan jäsenen katsotaan saaneen päätöksestä tiedon seitsemän päivän kuluttua siitä, kun pöytäkirja on nähtävänä yleisessä tietoverkossa. Oikaisuvaatimusaika on 14 päivää tiedoksisaannista. Oikaisuvaatimusaikaa laskettaessa tiedoksisaantipäivää ei oteta lukuun. Ks. jäljempänä

VALITUSOSOITUS

Valitusviranomaisen ja valitusaika	<p>Seuraaviin päätöksiin voidaan hakea muutosta kirjallisella valituksella. Oikaisuvaatimuksen johdosta annettuun päätökseen saa hakea muutosta kunnallisvalituksin vain se, joka on tehnyt oikaisuvaatimuksen. Mikäli päätös on oikaisuvaatimuksen johdosta muuttunut, saa päätökseen hakea muutosta kunnallisvalituksin myös asianomainen sekä kunnan jäsen.</p> <hr/> <p>Valitusviranomaisen, osoite ja postiosoite, sähköposti ja telefax</p> <p>Pohjois-Suomen hallinto-oikeus puh. 029 56 42800 (vaihe) sähköposti: pohjois-suomi.hao@oikeus.fi fax: 029 56 42841 Valituksen voi tehdä myös hallinto- ja erityistuomioistuinten asiointipalvelussa osoitteessa https://asiointi2.oikeus.fi/hallintotuomioistuimet</p> <p>Kunnallisvalitus, pykälät Valitusaika - 30 päivää</p> <p>Hallintovalitus, pykälät Valitusaika 30 päivää</p> <p>Muu valitusviranomaisen, osoite ja postiosoite Pykälät Valitusaika Markkinaoikeus 14 päivää Radanrakentajantie 5, 00520 HELSINKI puh. 029 56 43300 , fax 029 56 43314 , sähköposti: markkinaoikeus@oikeus.fi</p> <p>Valitusaika alkaa päätöksen tiedoksisaannista. Valitusaikaa laskettaessa tiedoksisaantipäivää ei oteta lukuun.</p>
Oikaisuvaatimus-/valituskirjelmän sisältö ja toimittaminen	<p>Oikaisuvaatimuskirjelmässä/valituskirjelmässä on ilmoitettava</p> <ul style="list-style-type: none"> - päätös, johon haetaan muutosta - miltä kohdin päätökseen haetaan muutosta ja mitä muutoksia siihen vaaditaan tehtäväksi - muutosvaatimuksen perusteet. <p>Oikaisuvaatimuskirjelmässä/valituskirjelmässä on ilmoitettava oikaisuvaatimuksen tekijän/valittajan nimi ja kotikunta. Jos oikaisuvaatimuksen tekijän/valittajan puhevaltaa käyttää hänen laillinen edustajansa tai asiamiehensä tai jos oikaisuvaatimuksen/valituksen laatijana on joku muu henkilö, oikaisuvaatimuskirjelmässä/valituskirjelmässä on ilmoitettava myös tämän nimi ja kotikunta. Lisäksi on ilmoitettava postiosoite ja puhelinnumero, joihin asiaa koskevat ilmoitukset oikaisuvaatimuksen tekijälle/valittajalle voidaan toimittaa.</p> <p>Valittajan, laillisen edustajan tai asiamiehen on allekirjoitettava valituskirjelmä.</p> <p>Oikaisuvaatimuskirjelmään/valituskirjelmään on liitettävä päätös, josta valitetaan, alkuperäisenä tai jäljennöksenä sekä todistus siitä, minä päivänä päätös on annettu tiedoksi tai muu selvitys oikaisuvaatimus-/valitusajan alkamisen ajankohdasta.</p> <p>Oikaisuvaatimuskirjelmään/valituskirjelmään on liitettävä asiakirjat, joihin oikaisuvaatimuksen tekijä/valittaja vetoaa vaatimuksensa tueksi, jollei niitä ole jo aikaisemmin toimitettu viranomaiselle. Asiamiehen on liitettävä valtakirja sen mukaan kuin hallintolain 12 §:ssä/HLL 21 §:ssä säädetään.</p> <p>Oikaisuvaatimusasiakirjat/valitusasiakirjat on toimitettava oikaisuvaatimus-/valitusviranomaiselle viimeistään oikaisuvaatimus-/valitusajan viimeisenä päivänä ennen viraston aukioloajan päättymistä. Jos oikaisuvaatimus-/valitusajan viimeinen päivä on pyhäpäivä, itsenäisyyspäivä, vapunpäivä, joulu- tai juhannusaatto tai arkilauantai, saa asiakirjat toimittaa viranomaiselle ensimmäisenä sen jälkeisenä arkipäivänä. Asiakirjat toimitetaan viranomaisen asiointiosoitteeseen lähettäjän omalla vastuulla. Tämä voidaan tehdä myös postitse, sähköisesti tai lähetin välityksellä. Postiin asiakirjat on jätettävä niin ajoissa, että ne ehtivät perille ennen oikaisuvaatimus-/valitusajan päättymistä.</p> <p>Valitusasiakirjat voi toimittaa myös: nimi, osoite ja postiosoite Pykälät</p> <p>Valitusasiakirjat on toimitettava *): nimi, osoite ja postiosoite Pykälät</p>
Lisätietoja	<p>Hallinto-oikeudessa valituksen käsittelystä perittävä oikeudenkäyntimaksu on 260 euroa (Tuomioistuinmaksulaki 1455/2015). Mikäli hallinto-oikeus muuttaa valituksenalaista päätöstä muutoksenhakijan eduksi, oikeudenkäyntimaksua ei peritä. Maksua ei myöskään peritä eräissä asiaryhmissä eikä myöskään mikäli asianosainen on muualla laissa vapautettu maksusta. Maksuvelvollinen on vireilläpäinijana ja maksu on valituskirjelmäkohtainen.</p> <p>Yksityiskohtainen oikaisuvaatimusohje / valitusosoitus liitetään pöytäkirjanotteeseen.</p>

*) Jos toimitettava muulle kuin valitusviranomaiselle.

Kaustisen seutukunta**Retkeilyreitistö: Peuran Polku -investointihanke**

9.4.2019 / MK

Laskelma investointihankkeen kuntarahoituksen sekä hallintokulujen jakamisesta

Hankkeen toteutus 1.4.2019 - 31.3.2022

Hankkeen toteutusalue: Lestijärvi ja Reisjärvi

Hankkeeseen osallistuvat kunnat: Lestijärvi, Reisjärvi ja Kinnula

Arvio jakautumisesta vuosittain

Kustannukset ja rahoitus			Eur	LISÄYS	4-12/2019	2020	2021	1-3/2022
Hankkeen kustannukset (alv 0%)	Tuki%		203 300 €		50 825 €	67 767 €	67 767 €	16 942 €
Pohjanmaan ELY: Eu + valtio	75 %	70 %	106 732,50 €		26 683 €	35 578 €	35 578 €	8 894 €
Pohjois-Pohjanmaan ELY: Eu + valtio	25 %	60 %	30 495,00 €		7 624 €	10 165 €	10 165 €	2 541 €
Kuntien osuus		33 %	66 072,50 €	5 083,00 €	16 518 €	22 024 €	22 024 €	5 506 €
Hankkeen hallinnoijan/toteuttajan hallinnointikulut			20 000 €		5 000 €	6 667 €	6 667 €	1 667 €
(ei sis. hankkeen kuluihin, laskutus tuntikirjanpidon mukaan)								
Kuntien osuus		100 %	20 000 €		5 000 €	6 667 €	6 667 €	1 667 €

Hallintokulut 20 000,- (asukasluvun suhteessa)

	asukasluku (2017)	% -osuus	Eur
Lestijärvi	789	15,0	3 001,14 €
Reisjärvi	2813	53,5	10 699,89 €
Kinnula	1656	31,5	6 298,97 €
Yhteensä			20 000,00 €

Kuntien rahoitus 30 495,- (½ asukasluvun suhteessa)

Lestijärvi	15,0	4 575,99 €
Reisjärvi	53,5	16 314,65 €
Kinnula	31,5	9 604,36 €
Yhteensä		30 495,00 €

Kuntien rahoitus 30 495,- (½ investoinnin suhteessa)

Lestijärvi	75 %	22 871,25 €
Reisjärvi	25 %	7 623,75 €
Yhteensä		30 495,00 €

Yhteenveto	Hallinto	Investointihanke		Lisäys	Yhteensä	4-12/2019	2020	2021	1-3/2022	Yht
		as.luvun (½) / invest. (½) suht.								
Lestijärvi	3 001,14 €	4 575,99 €	22 871,25 €		30 448,38 €	7 612 €	10 149 €	10 149 €	2 537 €	30 448 €
Reisjärvi	10 699,89 €	16 314,65 €	7 623,75 €	5 083,00 €	39 721,29 €	9 930 €	13 240 €	13 240 €	3 310 €	39 721 €
Kinnula	6 298,97 €	9 604,36 €	-		15 903,33 €	3 976 €	5 301 €	5 301 €	1 325 €	15 903 €
Yhteensä	20 000,00 €	30 495,00 €	30 495,00 €	5 083,00 €	86 073,00 €	21 518 €	28 691 €	28 691 €	7 173 €	86 073 €

Lisäys perustuu Pohjois-Pohjanmaan ELYn esitykseen myöntää Reisjärven investointiosuuteen (=25 % kok.kustannuksista) rahoitusta 60 %.



LAUSUNTO PEURAN POLKU – HANKKEESTA

Reisjärven Yrittäjät ry pitää tärkeänä ylimaakunnallisen Peuran Polku – hankkeen toteuttamista. Reisjärvellä on useita matkailualalla tai muilla siihen läheisesti liittyvillä toimialoilla toimivia yrityksiä, joiden liiketoimintaan Peuran Polku liittyy joko suoraan tai välillisesti. Peuran Polun kunnostaminen parantaa ko. yritysten mahdollisuuksia kehittää ja uusia palvelujaan, mikä parantaa yritysten kilpailukykyä ja siten myös kunnan elinvoimaisuutta.

Reisjärvellä 17.4.2019 Reisjärven Yrittäjät ry, hallitus

LAUSUNTO PEURAN POLKU - HANKKEEN VAIKUTUKSISTA REISJÄRVEN ELINKEINOELÄMÄÄN

Kolmen maakunnan alueella sijaitseva Peuran Polku on erittäin tärkeä ”alusta” kunta- ja maakuntarajat ylittävien matkailualan yritysryhmien syntymiselle. Tällainen yritysten ulkopuolinen laaja, neutraali ja uniikki matkailullinen kohde madaltaa yritysten kynnystä käynnistää ja kehittää yhteistyötä toistensa kanssa sekä myös tuotteistaa aivan uudenlaisia palvelupaketteja, joissa voidaan joustavasti hyödyntää useamman mikro- ja pienyrityksen osaamista ja resursseja.

Seuraavassa muutama esimerkki Peuran Polun liittymisestä reisjärvisen matkailuyritysten tämänhetkiseen kehittämiseen ja kehittämistarpeisiin:

- Eräs reisjärvinen matkailu- ja hyvinvointiyritys on verkostoitunut kahden keskisuomalaisen yrityksen kanssa. Yritykset ideoivat ja tuotteistavat myös Peuran Polun reitteihin ja kohteisiin liittyviä yhteisiä palvelupaketteja
- Eräälle reisjärviselle matkailuyritykselle on tullut kyselyjä Peuran Polun reitteihin ja kohteisiin liittyvistä esteettömistä palvelupaketeista
- Eräälle reisjärviselle matkailuyritykselle on tullut kyselyjä mahdollisuudesta ottaa vastaan Peuran Polun reiteistä ja kohteista kiinnostuneita ryhmiä Keski-Suomen puolelta.

Reisjärvellä on tällä hetkellä reilu kymmenen matkailualalla tai siihen läheisesti liittyvällä alalla toimivaa yritystä, joille asianmukaisessa kunnossa oleva Peuran Polku tarjoaisi paremmat mahdollisuudet kehittää olemassa olevia palveluja ja tuotteistaa uusia palveluja. Lisäksi on todennäköistä, että laajapohjainen Peuran Polku – hanke onnistuu herättelemään ja aktivoimaan ns. piilevää matkailullista potentiaalia Reisjärvellä.

Yleisesti on tiedossa, että varsinkin matkailu on toimialana sellainen, että sitä pitää lähestyä kokonaisvaltaisen ja laajapohjaisen kehittämisen kautta. Kestävien tulosten saavuttamiseksi mukaan on kunnan ja elinkeinoelämän lisäksi saatava myös esim. asukkaat ja yhteisöt. Asioinnin helppouden lisäksi kuluttaja haluaa yhä valmiimpia matkailupaketteja ja laajempaa valinnanvaraa. Siksi palvelumuotoilullinen näkökulma lisääntyy koko ajan myös matkailualan kehittämisessä. Peuran Polku – hankkeella tulee hyvin todennäköisesti olemaan varsinaista sisältöään laajempi vaikuttavuus: laajapohjaisen ja neutraalin hankkeen toteutukseen liittyvän keskustelun yhteydessä on luontevaa nostaa esille matkailuyritysten kannustaminen yritysryhmien muodostamiseen ja palvelujen tuotteistamiseen sekä asukkaiden ja yhteisöjen aktivoiminen hienojen elämys- ja liikuntakohteiden käyttämiseen. Peuran Polku – hanke tuottaa matkailualan kehittämisessä kipeästi tarvittavaa ”liimaa”.

Harri Jokela

Yrityspalvelupäällikkö, Reisjärvi

Nivala-Haapajärven seutu NIHAK r.y.

Reisjärventie 8, 86900 Reisjärvi

puh. 050 304 9317

harri.jokela@nihak.fi

<http://www.nihak.fi>



25.4.2019

Pohjois-Pohjanmaan liitto

LAUSUNTO POHJOIS-POHJANMAAN LIIKENNEJÄRJESTELMÄ- SUUNNITELMALUONNOKSESTA VUOTEEN 2040

Reisjärven kunnanhallitus toteaa lausuntonaan liikennejärjestelmäsuunnitelmasta seuraavaa:

Toimintalinja 1 kärkihankkeeksi on nostettu päärata ja valtatie 4:n riittävä kapasiteetti ja toimivuus.

Pääradan osalta kaksoisraide välillä Ylivieska – Oulu on valtakunnallisestikin erittäin merkittävä hanke, joka tulisi saada yhdellä kertaa valtion suunnitelmiin ja budjettirahoituksen piiriin. Hankkeen pilkkominen osiin ei ole peruteltua. Pohjois-Pohjanmaalla on toteutumassa hankkeita, joissa saavutettavuuden merkitys niin tavaraliikenteen kuin henkilöliikenteenkin osalta korostuu ja jo nyt pääradan kautta kulkee Kostamuksesta tulevaa malmiliikennettä Etelä-Suomeen. Tälle ei käytännössä voida osoittaa korvaavaa reittiä.

Toimintalinja 1 tavoitteiden toteuttamisessa on otettava riittävästi huomioon koko Pohjois-Pohjanmaan maakunnan elinvoimaisuuden ja kilpailukyvyn näkökulmasta myös maakunnan eteläisten osien saavutettavuus, työssäkäyntialueet ja elinvoiman edistäminen.

Tähän suunnitelmaan esitämme, että Ylivieska lisätään raideliikenteen solmukohtaksi ja etenkin nopeiden yhteyksien ns. 4h- Oulun- Helsinki-junan pysähdyspaikaksi.

Toimintalinja 2 nostaa esille perusväylien rahoitustarpeen ja elinkeinoelämän kilpailukyvyn sekä tasapainoisen aluerakenteen. Toimintalinjan perusteena ovat hyväkuntoinen liikenneverkko ja toimivat sekä kilpailukykyiset liikenne- ja kuljetuspalvelut.

Toimintalinja 2 tavoitteita toteuttavien toimenpiteiden arvioinnissa on tuotava paremmin esille Pohjois-Pohjanmaan laajan maakunnan alueelliset ja seudulliset erityistarpeet ja niistä johdetut toimenpiteet.

Oulun eteläisten kuntien elinkeinoelämälle ja työssäkäyvälle väestölle Kantatie 58 on tärkeä väylä, joka yhdistää alueen Valtatie 4:ään Kärsämäellä. Toimenpidelinja 2 s. 25 kartassa tien merkintää onkin korostettu. Sen sijaan Kantatie 58:n ylläpito ja kehittäminen on ehdottomasti otettava huomioon kuntien ja seutujen erityispiirteitä tarkasteltaessa. Toinen olennainen puute on seututie 760. Tie Reisjärveltä Sieviin on pahamaineisen huonokuntoinen, toisinaan melkein ajokelvon, mutta tärkeä väylä kohti Ylivieskan raideliikenteen solmukohtaa. Kyseisellä tiellä on myös suuri merkitys sekä pendelöinnille että elinkeinoelämälle. Reisjärvellä on Pohjois-Pohjanmaan maakunnan alhaisin työttömyysprosentti osittain juuri sen vuoksi, että täältä käydään ahkerasti töissä muualla. Reisjärvi-Haapajärvi välisen yhdystien ns. Levonperäntien (7626) heikko kunto on 3. olennainen puute.



Nykyisen kaltainen väylien ylläpidon taso edellä mainituilla tieosuuksilla (Kantatie 58 ja Seututie 760 ja yhdystie 7626) ei missään nimessä ole riittävä. Teiden heikko kunto on myös liikenneturvallisuusriski ja rasittaa kohtuuttomasti paikallisliikenteen kalustoa. Kyseisten teiden ylläpidon puutteellisuus näkyy vähitellen koko alueen elinvoiman näivettymisenä, mikä on vastoin liikennejärjestelmäsuunnitelman periaatteita. Todettujen teiden ylläpidon parantaminen edistää myös paikallisten yritysten liiketoimintamahdollisuuksia.

Reisjärven kunta pitää erittäin tärkeänä, että pääväylien ja solmukohtien ulkopuolisille alueille laaditaan mahdollisimman nopeasti omat alueprofiilinsa. Tällaisten alueiden profiili poikkeaa huomattavasti esimerkiksi Oulun seudun profiilista.

Esitämme, että nykyiseen toimintalinjaan 2 on lisättävä oma toimenpidekokonaisuutensa pääväylien ja niiden solmupisteiden ulkopuolisten alueiden liikennejärjestelmän kehittämiseen.

Nykyisessä suunnitelmassa on mainittu kärkihankkeena perusväylänpidon rahoitustason nostaminen kestäväälle tasolle. Tämä on sinänsä hyvä asia, mutta ilman omaa kokonaisuuttaan esimerkiksi kanta- ja seututeiden ylläpito jää liian helposti yksittäisten ad hoc -toimenpiteiden varaan, kuten sivulta 26 voidaan tulkita. Kyseessä ei ole kestävä toimintatapa. Suunnitelmassa tunnustetaan aivan oikein, että ”poikittaisliikenteellä on erityisesti maakunnan eteläosassa ja satamien maaliikenneyhteyksissä suuri merkitys” (s. 27). Tämän pitää näkyä myös toimenpiteissä. Yllä mainittu puute on merkittävä suhteessa julkilausuttuun tavoitteeseen, että maakunnan tieverkko mahdollistaa ympärivuotisesti sujuvan sekä turvallisen liikkumisen ja kuljetuksen alueen sisällä sekä ympäröiviin maakuntakeskuksiin (s. 25).

Suunnitelmassa todetaan, että työmatkojen keskipituudet ovat jatkaneet kasvuaan, mikä näkyy myös Kalajokilaaksossa. Asutuksen siirtyessä kauemmaksi työpaikoista myös työmatkat pidentyvät. Syitä tähän ovat mm. taajamien laajeneminen sekä työpaikkojen keskittyminen tietyille alueille.

Toimintalinja 2 tavoitteita tukevana toimenpiteenä Reisjärven kunta pitää tärkeänä myös Iisalmi-Haapajärvi-Ylivieska poikittaisradan kunnostamista ja sähköistämistä, elinkeinoelämän sekä asiointi- ja työssäkäyntiliikenteen tarpeisiin. Näihin joukkoliikenteen tavoitteisiin pyritään ilmastomuutostavoitteiden vuoksi.

Alueen elinkeinoelämän kilpailukyky- ja tasapainoinen aluerakenne edellyttävät joukkoliikenteen perinpohjaista uusimista. Tässä tarvitaan valtion ja kuntien yhteistyötä sekä tutkimuksia ja selvityksiä, joiden tekemiseen on mahdollista saada myös EU:n uudella ohjelmakaudella tukea.



Toimintalinja 3; kestävän liikkumisen pilottimaakunta ja
Toimintalinja 4; liikkumisen helppous ja sujuvuus

Liikennejärjestelmäsuunnitelmassa joukkoliikenne on tässä toimintalinjassa yhtenä palvelutason nostoa vaativana kohteena. Pitkien etäisyyksien maakunnassa joukkoliikenteen kehittämiseksi on tietysti paitsi suuri tarve myös isot haasteet. Tarvitaan useamman tason suunnitelma, jossa on otettu erikseen huomioon vyöhyketyyppisesti liikennetarpeet.

Toimintalinja 3 tavoitteiden osalta maakunnan eteläosassa on todettu tarpeelliseksi uusien ja toimivien kuntarajat ylittävien joukkoliikenneyhteyksien ja älyliikennetarkoitusten suunnittelua ja käyttöönottoa. Toimivien työmatka- ja opiskelijoiden joukkoliikenneyhteyksien säilyminen alueella on tärkeää. Jos nuorisosaasteen oppilaitosten opiskelijoille ei ole tarjolla toimivia joukkoliikenneyhteyksiä, jäävät opiskelupaikat täyttämättä tai opiskelijat siirtyvät asumaan opiskelupaikkakunnille jo peruskouluvaiheen jälkeen. Tämä johtaa jo lyhyellä aikavälillä oppilaitosten normirahoituksen alenemiseen ja ongelma korostuu ja kehityksessä ajaututaan entistä suurempaan palvelujen ja asukkaiden keskittämiseen. Osaltaan tämä voi vaikuttaa yritysten työvoiman saantimahdollisuuksiin, kun työmatkaliikenteen edellytykset, kuten riittävät liikenneyhteydet ja eri liikennevälineiden ketjutukset puuttuvat. Maakunnan eteläosan liikenneyhteyksien kehittämiseksi tarvitaan alueellisen osaamista ja kuntien välistä yhteistyön lisäämistä.


Liikennestrategian yhtenä tavoitteena tulisi olla matkailun edistäminen. Pyöräilyn ja muiden ulkoilureittien rinnalle, Reisjärven kunta nostaa mm. Eurooppalaiset kaukovaellusreitit, joista E6 kulkee Reisjärven läpi (Peuran Polku). Reittien tunnettuus ja julkisen liikenteen käyttömahdollisuudet reitin varrella lisäävät kansallisen ja kansainvälistä matkailijoiden määrää alueella.

Digitalisaatio tuo älyliikenteen palvelemaan myös fyysisiä liikenneyhteyksiä, matkakäyttäjien rakentamista etenkin kaupunkiseutujen ulkopuolella, ja myös liikenneturvallisuuden parantamisessa voidaan hyödyntää kehittyvää tekniikkaa. Toisaalta digitalisaatio vähentää liikkumisen tarvetta, jos tekniikkaa hyödyntämällä saadaan sähköiset palvelut mahdollisimman monen ulottuville.

Reisjärven kunnanhallitus

Raija Potila
kunnanjohtaja

Sirpa Hirvinen
vs. hallintosihteeri

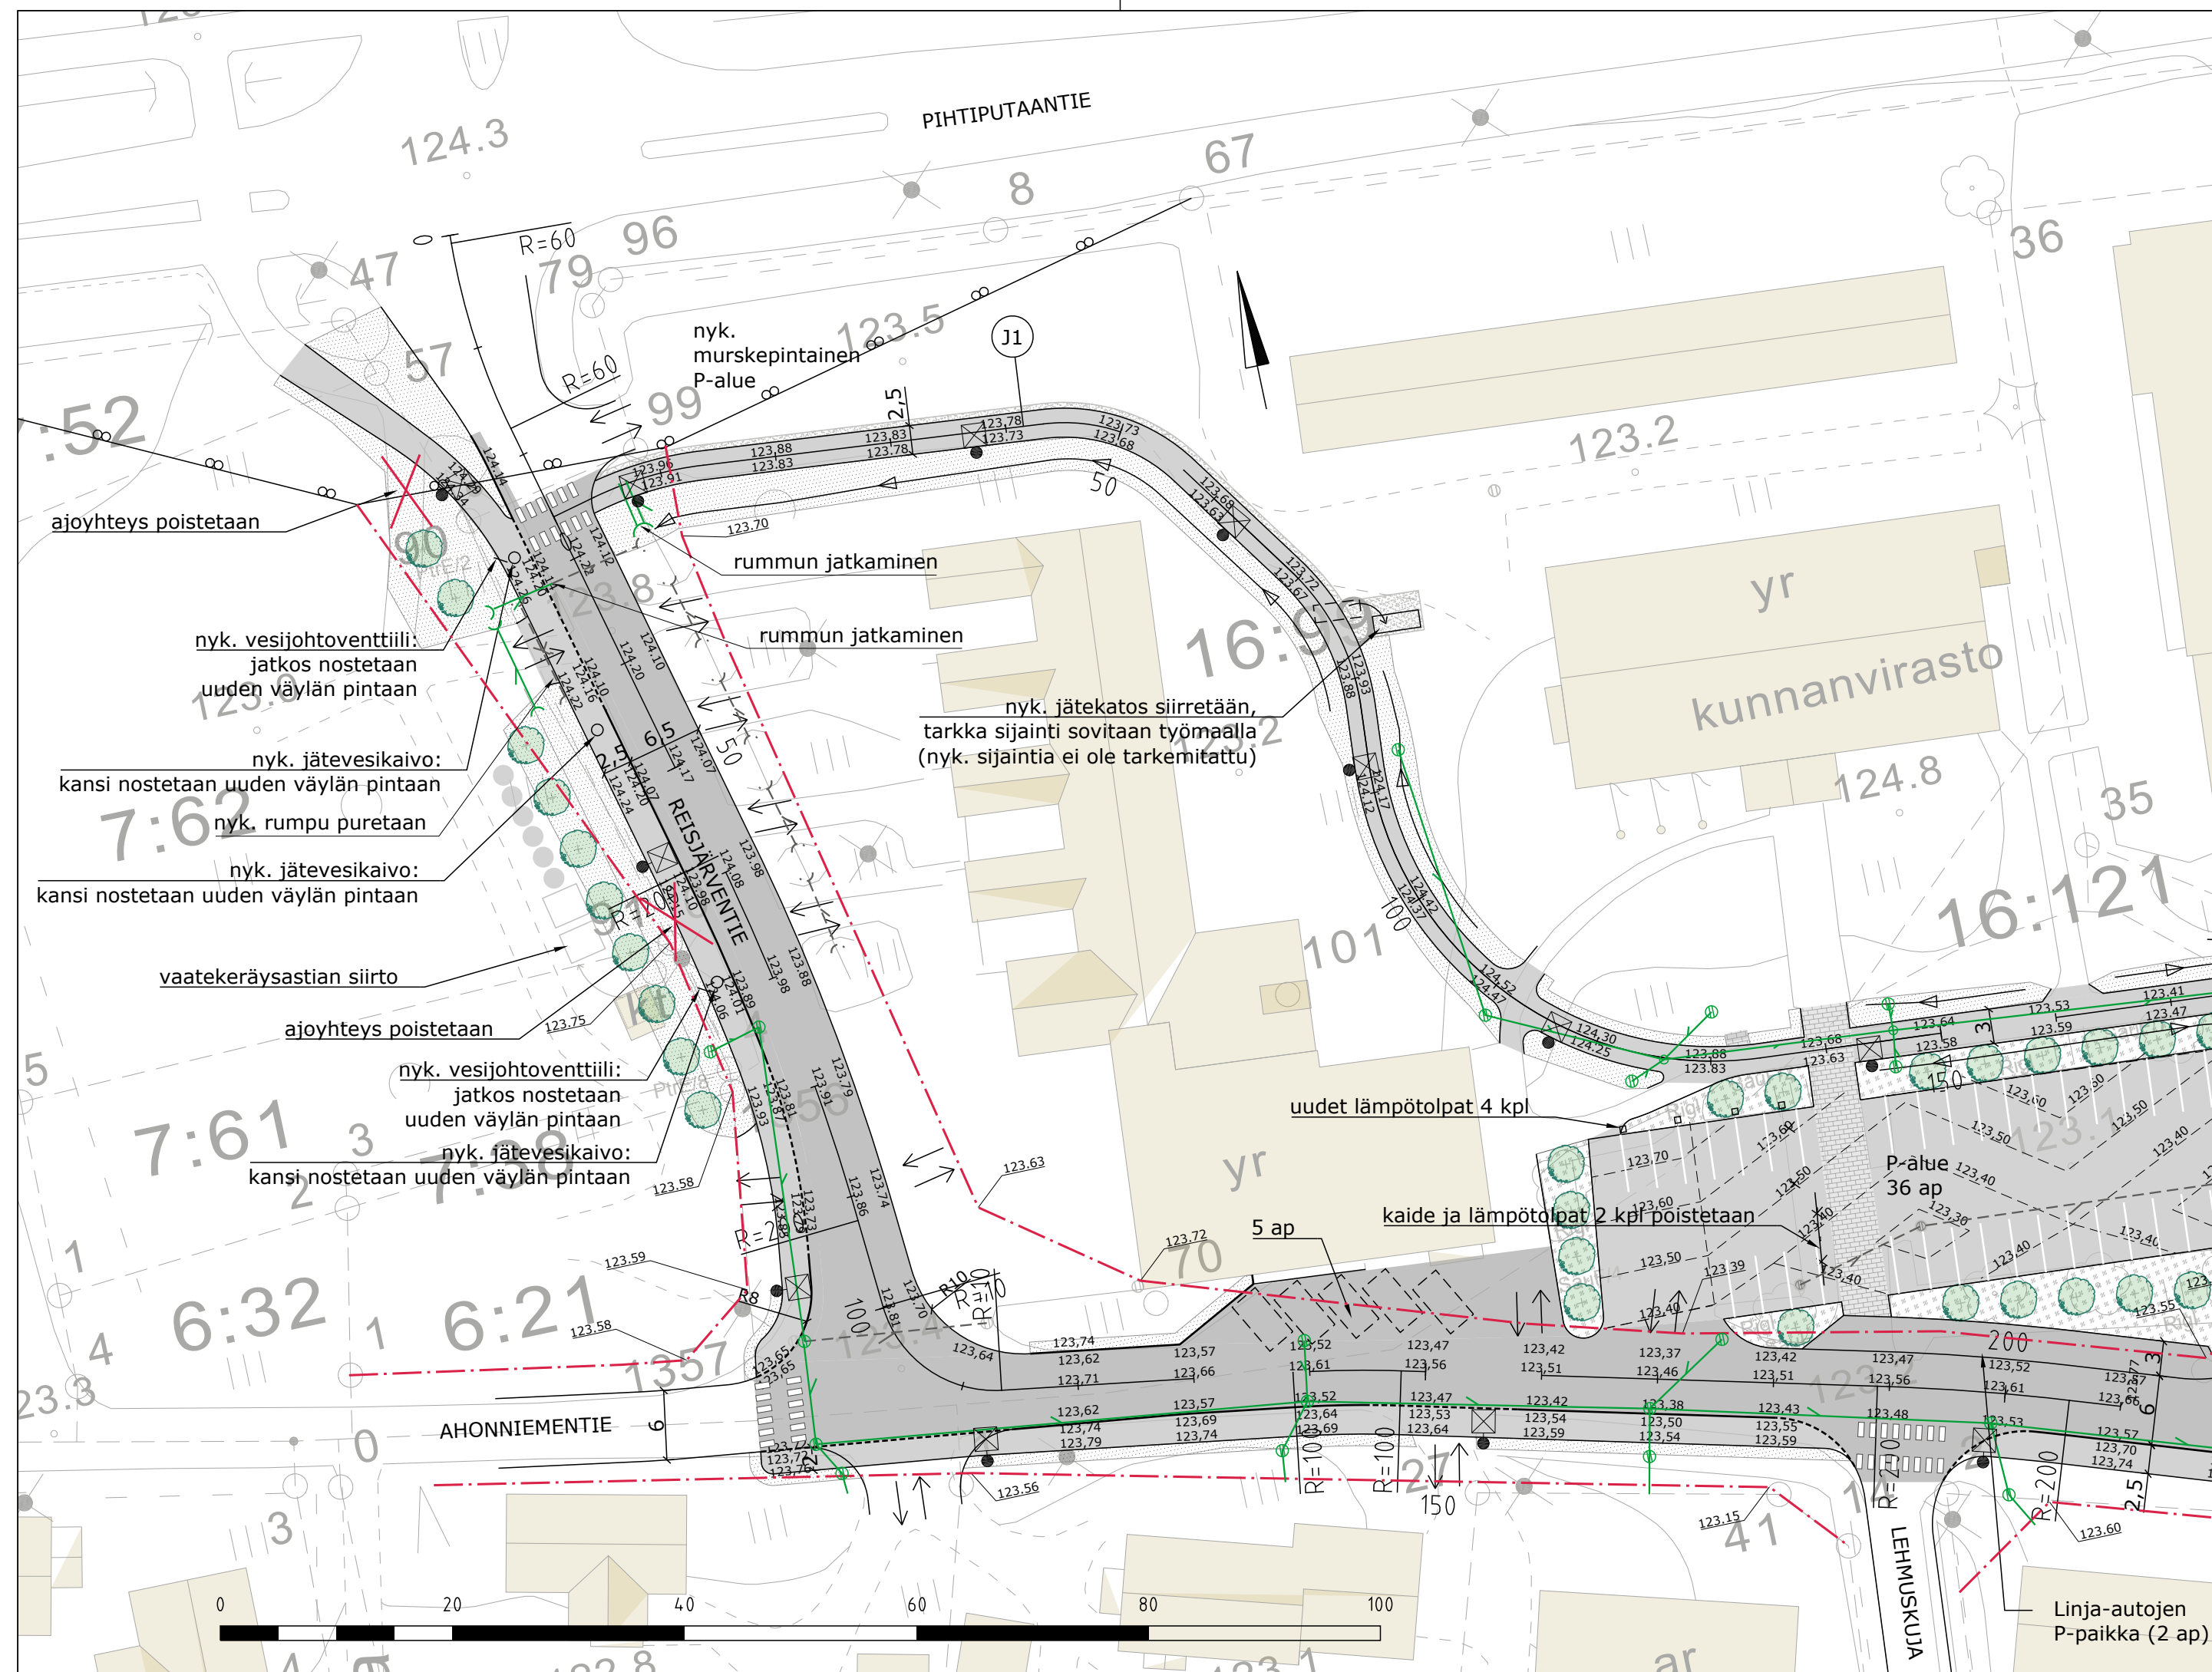

--- asemakaavan mukainen katualueen raja

●☒ uusi valaisin


●— uusi hulevesikaivo ja hulevesiviemäri

122.80 suunniteltu korko

122.80 nykyinen korko

Pinnoitteet, istutukset, kalusteet ja varusteet ympäristösuunnitelman mukaisesti

Merkki	Muutos	Pvm	Suunn.	Tark.
Koordinaattijärjestelmä	ETRS-GK25	Korkeusjärjestelmä		N2000
Hankkeen nimi				
Reisjärven keskustan katujen rakennussuunnitelma				
Piirustuksen sisältö				
Katusuunnitelmapaketti Reisjärventien plv 0-200, J1				
Proj. pääll.	Jaana Alalauri	Tark.	Jarkko Saarinen	
Tark.	Juha Vikiö	Hyv.	Sami Puputti	
Pvm	14.2.2019	Mittakaava	1:500	Piir.nro
				44342-2

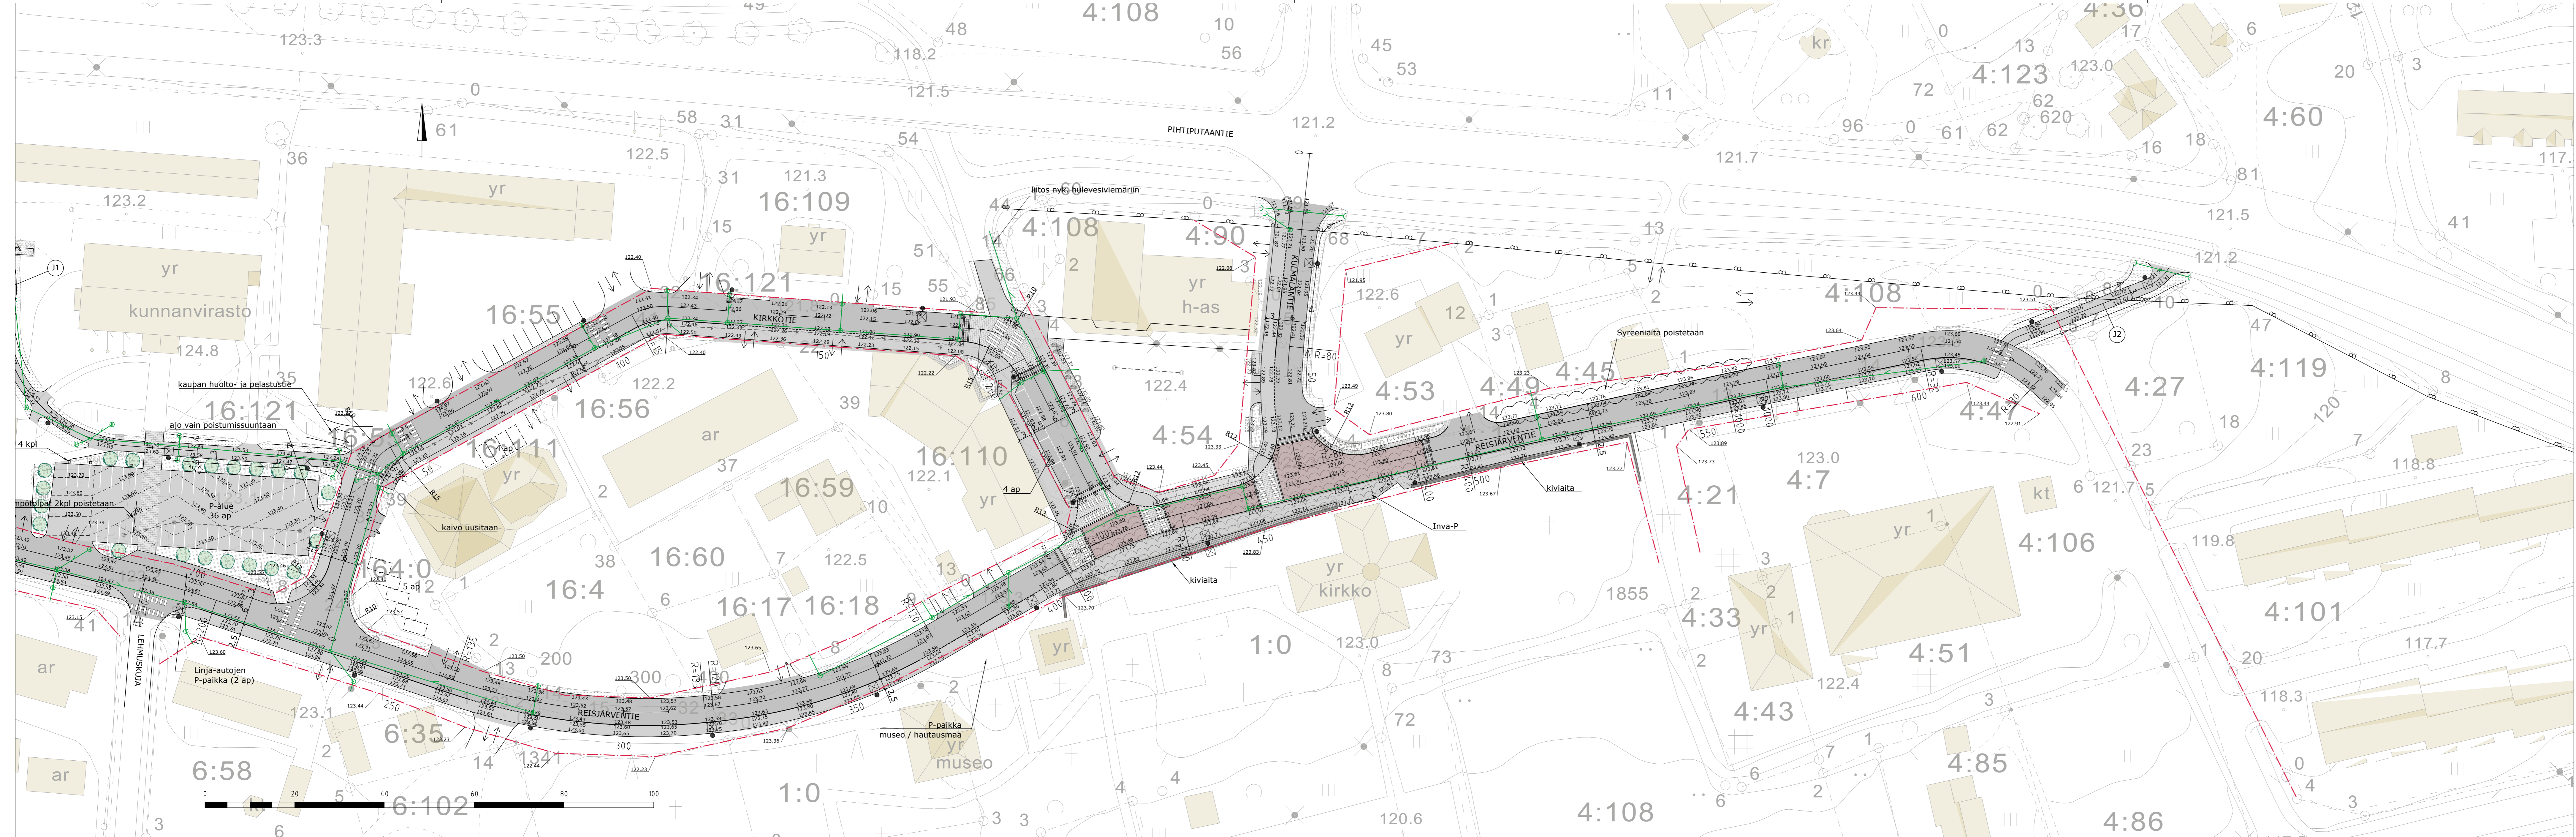

- - - asemakaavan mukainen katualueen raja
- uusi valaisin
- uusi hulevesikaivo ja hulevesiviemäri
- 122.80 suunniteltu korko
- 122.80 nykyinen pinnan korko
- Pinnotteet, istutukset, kalusteet ja varusteet ympäristösuunnitelman mukaisesti

Merkki	Muutos	Pvm	Suunn.	Tark.
Koordinaattijärjestelmä	ETRS-GK25	Korkeusjärjestelmä	N2000	N2000
Hankkeen nimi				
Reijärven keskustan katujen rakennussuunnitelma				
Piirustuksen sisältö				
Katusuunnitelmakartta				
Reijärventien plv 200-640, Kirkkotie, Kulmalantie, J1, J2				
SITOWISE		Reijärven kunta		
Proj. pääll.	Jaana Alalauri	Tark.	Jarkko Saaränen	
Tark.	Juha Vikki	Hyy.	Sami Puputti	
Pvm	14.12.2019	Mittakaava	1:500	Piir.nro
				44342-3



Istutettavat puut

Tunnus	nimi	koko	
PtrE	Pylväshaapa <i>Populus tremula 'Erecta'</i>	rym 14-16	

Istutettava pensaat

Tunnus	nimi	koko	tiheys
Rigl	Lamoherukka <i>Ribes glandulosum</i>	30-40	0,6x0,6

MERKINNÄT

SÄILYTETTÄVÄT JA POISTETTAVAT

- Säilytettävä lehtipuu/havupuu
- Poistettava lehtipuu/havupuu
- Poistettava puu- ja pensasalue

ISTUTETTAVA KASVILLISUUS

- Lehtipuu
- Nurmi A2
- Lehtipensas


PINNOITTEET

- Asfaltti ajoväylä, AB 16/125
- Asfaltti kevyen liikenteen väylä, AB 11/100
- Betonikivi, harmaa, 138x278x80 mm, tiililadonta
- Kivituhka
- Reunakivet erillisen reunakivikartan mukaisesti

VARUSTEET JA KALUSTEET

- Penkki Lappset Scandinavia NF2271M tiikinpunainen, metalliosat vaaleanharmaat 1 kpl
- uusi valaisin
- uusi hulevesikaivo ja hulevesiviemäri

Merkki	Muutos	Pvm	Suunn.	Tark.
Koordinaattijärjestelmä	ETRS-GK25	Korkeusjärjestelmä		N2000
Hankkeen nimi				
Reisjärven keskustan katujen rakennussuunnitelma				
Piirustuksen sisältö				
Katuviher-suunnitelmakartta Reisjärventien plv 0-200, J1				
Proj. pääll.	Jaana Alalauri	Tark.	Jarkko Saaränen	
Tark.	Juha Vikiö	Hyv.	Sami Puputti	
Pvm	14.2.2019	Mittakaava	1:500	Piir.nro 44342-12

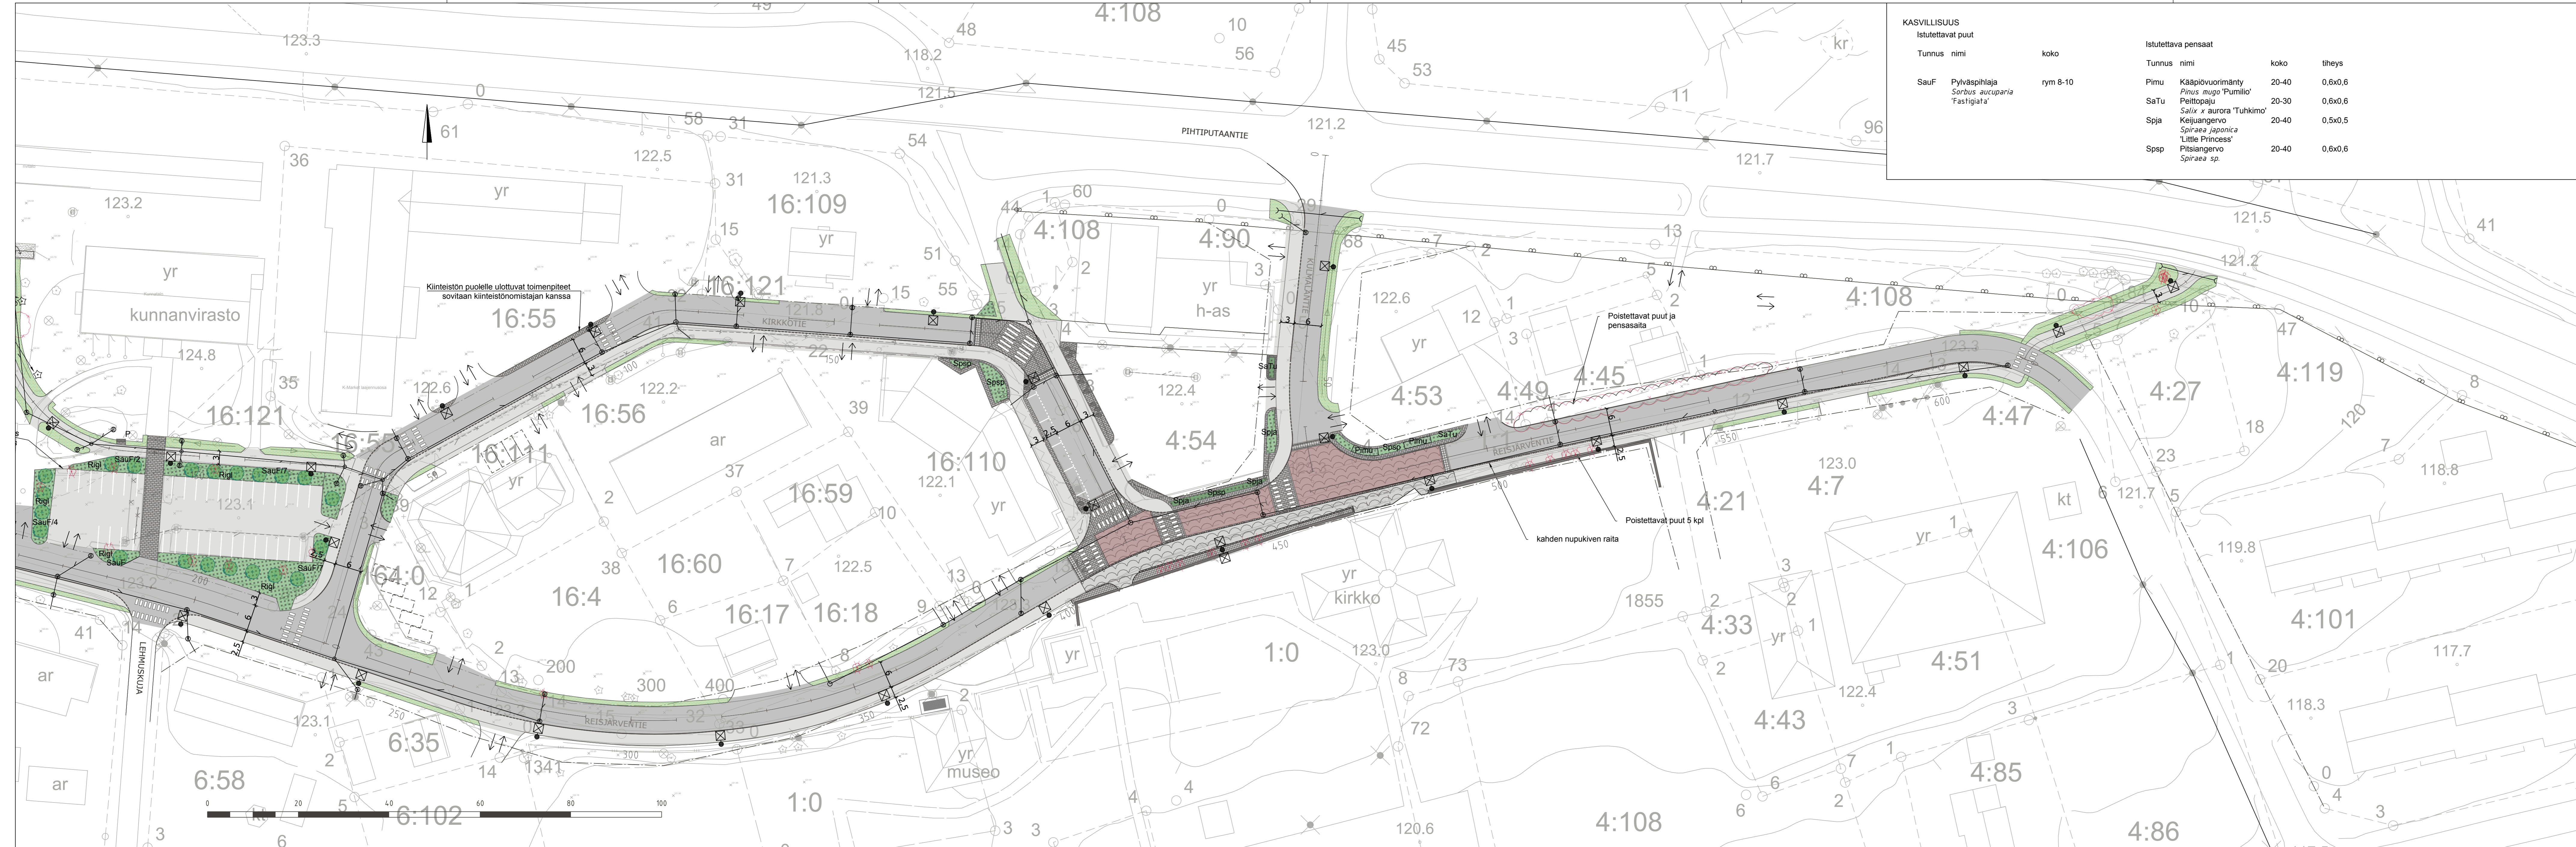

KASVILLISUUS Istutettavat puut		Istutettava pensaat		
Tunnus	nimi	koko	tiheys	
SauF	Pylväsphiilaja <i>Sorbus aucuparia</i> 'Fastigiata'	rym 8-10		
Pimu	Kääpiövuorimänty <i>Pinus mugo</i> 'Pumilio'	20-40	0,6x0,6	
SaTu	Peittopaju <i>Salix x aurora</i> 'Tuhkimo'	20-30	0,6x0,6	
Spja	Keijuangervo <i>Spiraea japonica</i> 'Little Princess'	20-40	0,5x0,5	
Spsp	Pitsiangervo <i>Spiraea sp.</i>	20-40	0,6x0,6	

MERKINNÄT

SÄILYTETTÄVÄT JA POISTETTAVAT

- ☆ Säilytettävä lehtipuu/havupuu
- ☆ Poistettava lehtipuu/havupuu
- ☁ Poistettava puu- ja pensasalue

ISTUTETTAVA KASVILLISUUS

- Lehtipuu
- Nurmi A2
- Lehtipensas
- Havupensas

VARUSTEET JA KALUSTEET

- P Penkki Lappset Scandinavia NF2271M tiikipunainen, metalliosat vaaleanharmaat 1 kpl
- uusi valaisin
- uusi hulevesikaivo ja hulevesiviemäri

PINNOITTEET

- Asfaltti ajoväylä, AB 16/125
- Asfaltti kevyen liikenteen väylä, AB 11/100
- Betonikivi, harmaa, 138x278x80 mm, tiililadonta
- Graniitinoppa, harmaa, poltettu, 90x90x90 mm, kaariladonta
- Graniitinoppa, punainen, lohkottu, 90x90x90 mm, kaariladonta
- Graniitinoppa, harmaa, lohkottu, 90x90x90 mm, ruutuladonta
- Graniitinupukivi, harmaa, lohkottu, 140x220x140 mm, kahden kiven raita pitkittäin ladottuna, tiililadontana
- Reunakivet erillisen reunakivikartan mukaisesti
- Iso kivi Ø 400-1000 mm, 2/3 maahan upotettu

Merkki	Muutos	Pvm	Suunn.	Tark.
Koordinaattijärjestelmä	ETRS-GK25	Korkeusjärjestelmä	N2000	
Hankkeen nimi				
Reisjärven keskustan katujen rakennussuunnitelma				
Piirustuksen sisältö				
Katuviherosuunnitelmapaketti Reisjärventien plv 200-640, Kirkkotie, Kumpulantie, J1, J2				
SITOWISE		Reisjärven kunta		
Proj. pääll.	Jaana Alalauri	Tark.	Jarkko Saaränen	
Tark.	Juha Vikki	Hyy.	Sami Puputti	
Pvm	14.2.2019	Mittakaava	1:500	Piir.nro
				44342-13